



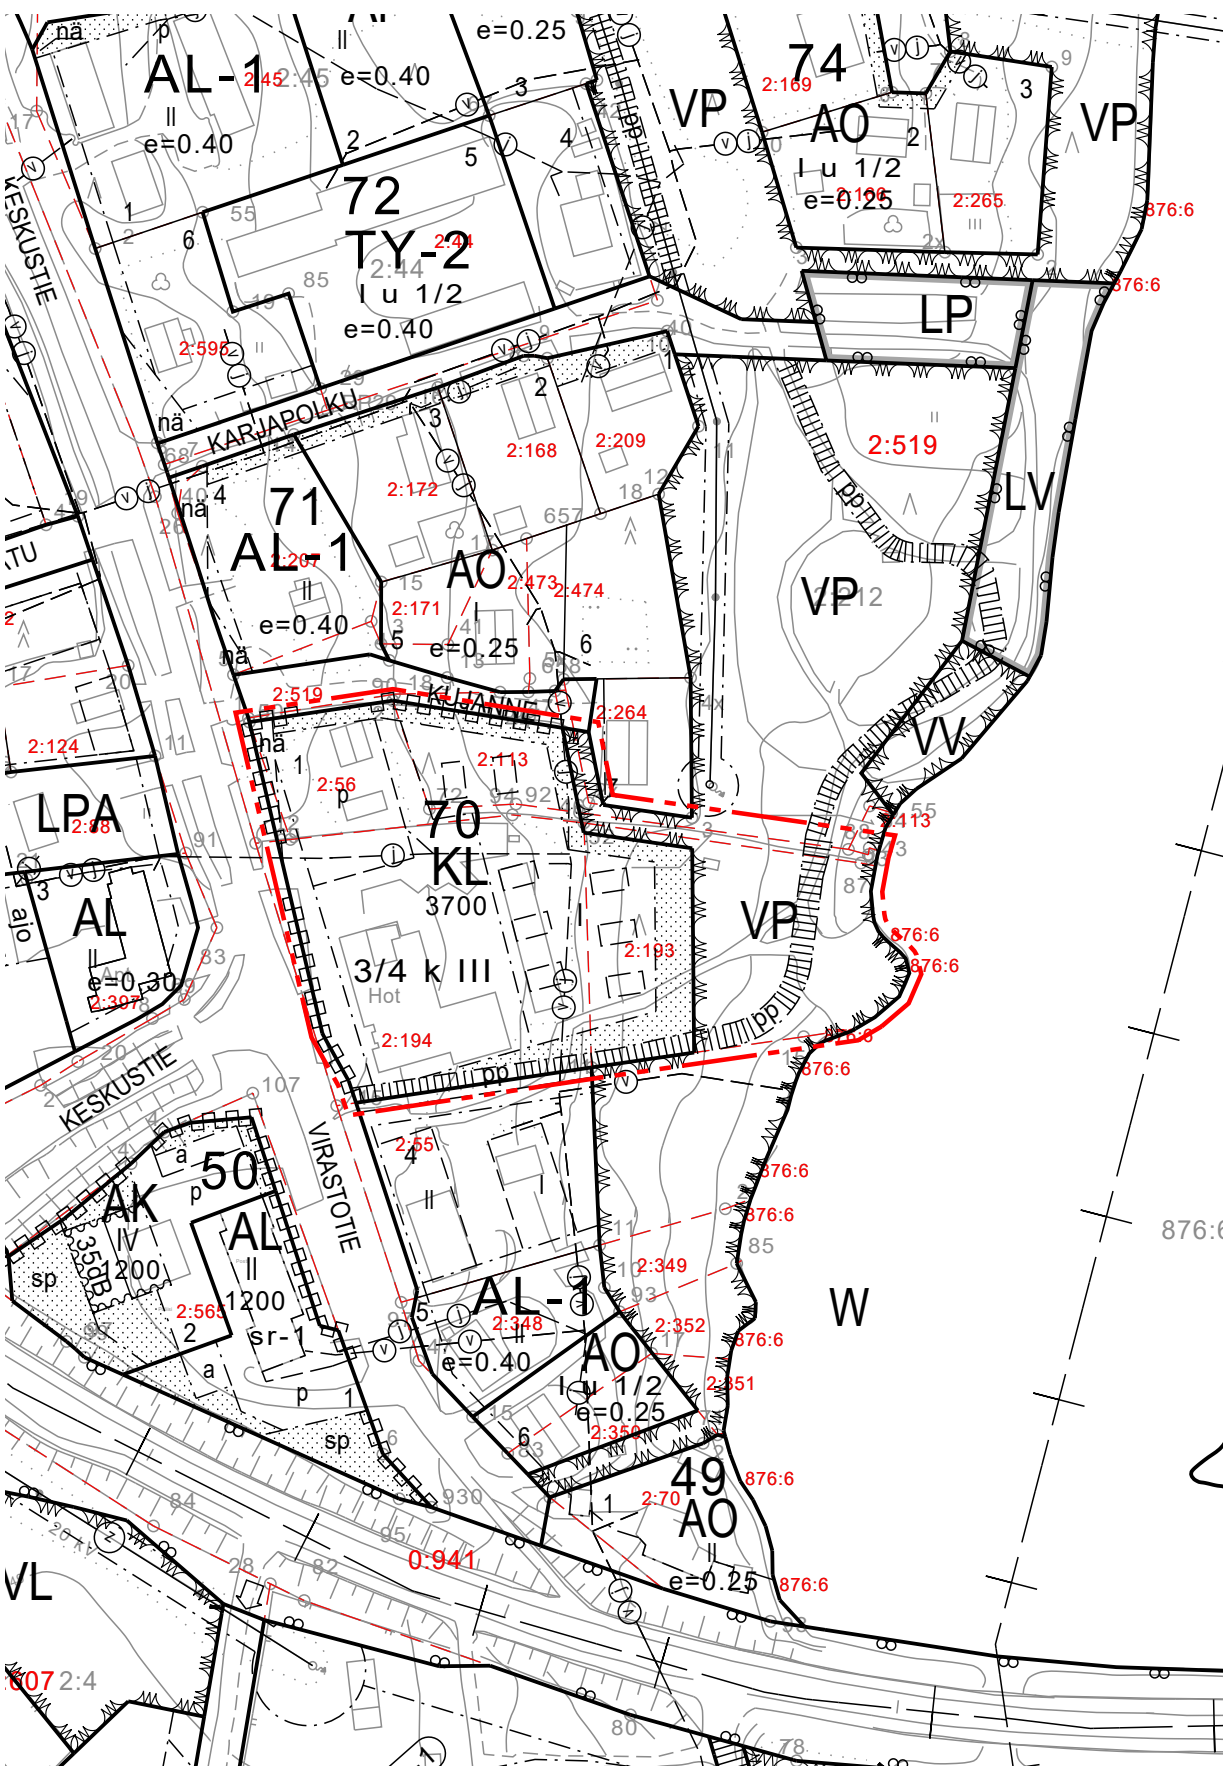

OTE VOIMASSA OLEVASTA ASEMAKAAVASTA, JOTA MUUTETAAN 1:2000

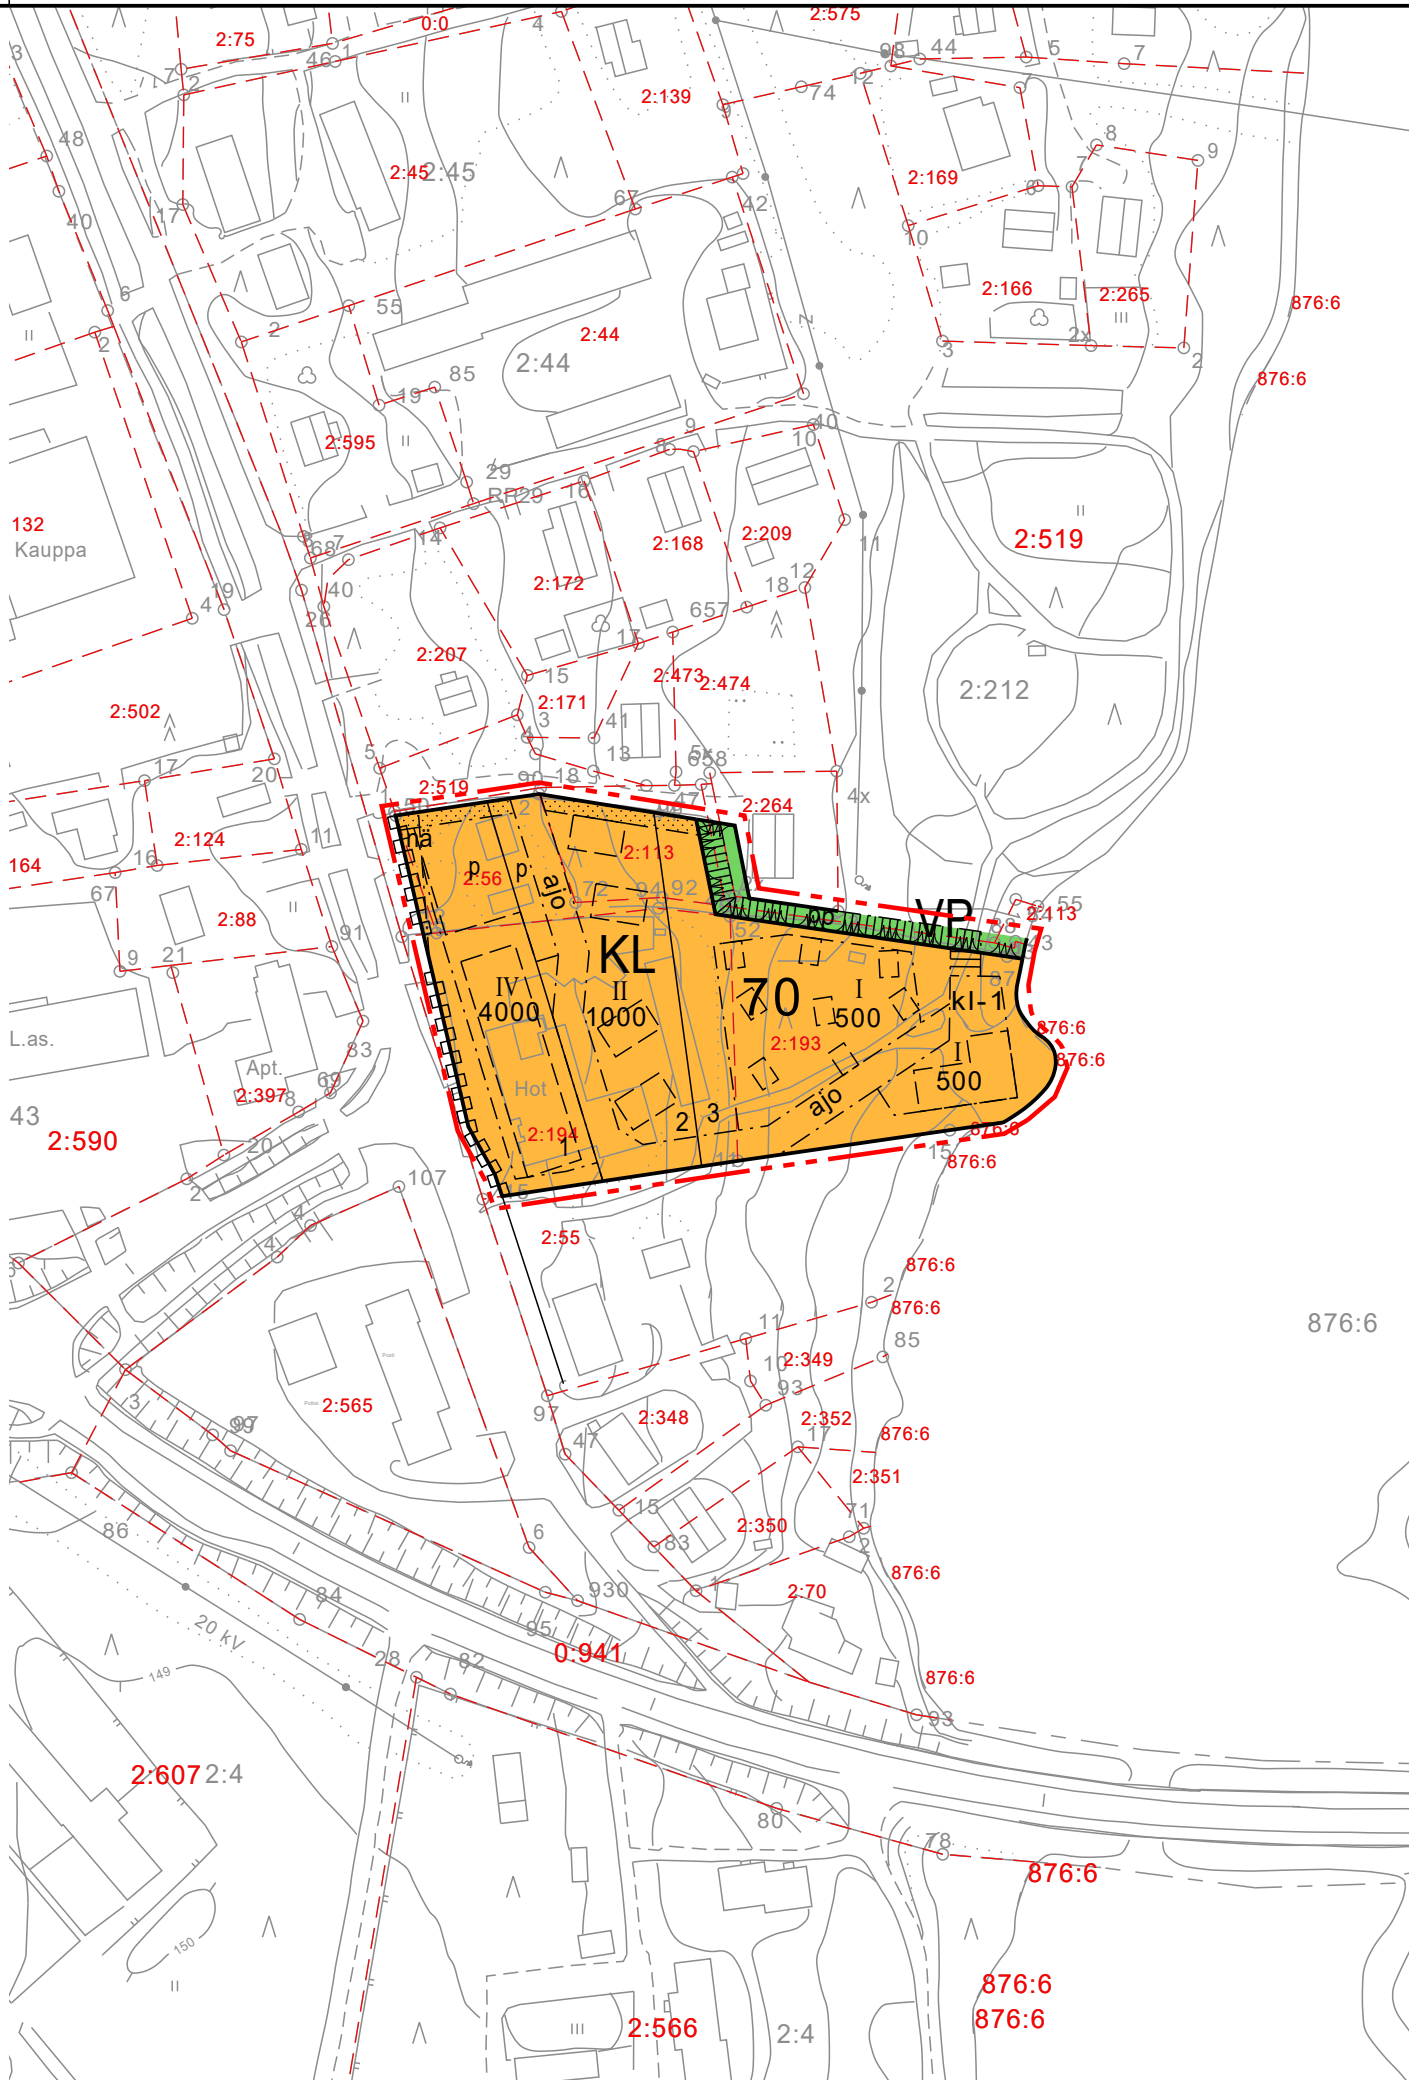

Asemakaavamerkintöjen selitykset:




Liikerakennusten korttelialue.



Puisto.



3 m kaava-alueen rajan ulkopuolella oleva viiva.

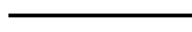

Korttelin, korttelinosan ja alueen raja.



Osa-alueen raja.



Ohjeellinen alueen tai osa-alueen raja.



Ohjeellinen tontin raja.

70

Korttelin numero.

1

Ohjeellisen tontin numero.

500

Rakennusoikeus kerrosalaneliömetreinä.

II


Roomalainen numero osoittaa rakennusten, rakennuksen tai sen osan suurimman sallitun kerrosluvun.




Rakennusala.




Ohjeellinen rakennusala.

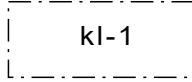


Rakennusala, jolle saa sijoittaa loma- ja vapaa-ajan viettoa palvelevia ravintola-, sauna-, kokoontumis- ja huoltotiloja.

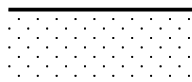


Istutettava alueen osa.

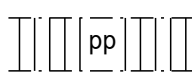


Jalankululle ja polkupyöräilylle varattu alueen osa.

 


Ajoyhteys.

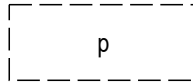

Ohjeellinen pysäköimispaikka.

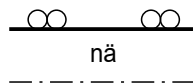

Maantien näkemäalueeksi varattu alueen osa.

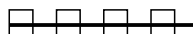

Katualueen rajan osa, jonka kohdalta ei saa järjestää ajoneuvoliittymää.

Asemakaavamääräykset:

Rakennushankkeen yksityiskohtaisessa suunnitelmassa tulee osoittaa tarkasti tontin toimintojen sijoittaminen ja rakentamisen periaatteet. Asemapiirroksessa tulee ilmetä istutettavat tontin osat, säilytettävä puusto, ajoneuvo- ja kevyelle liikenteelle sekä pysäköintiin varatut alueet pinnoitemateriaaleineen sekä oleskeluun varatut tontin osat kalustuksineen.

Jos naapurirakennusten etäisyys on alle 8 metriä, on rakenteellisiin tai muilla keinoin huolehdittava palon leviämisen rajoittamisesta.

Tonteilla olevat autopaikat on erotettava katu- ja piha-alueesta istutuksilla, kiveyksellä tai muulla selkeällä rakenteella.

Jätteenkeräyspisteet on aidattava tai sijoitettava rakennuksiin siten, etteivät ne näy kaduille tai yleisille kulkuväylille.

Rakennusten julkisivujen väriyty, muutokieli, mittasuhteet ja materiaalit tulee suunnitella ja toteuttaa erityisellä huolella siten, että rakennukset sopivat Keskustien katuympäristöön ja rantamaisemaan.

Rakennuslupahakemukseen tulee liittää selvitys hulevesien muodostumisesta ja suunnitelma hulevesien käsittelystä. Pihoiilla ja alueen sisäisillä kulkuväylillä tulee käyttää mahdollisimman paljon vettä läpäiseviä pintoja.

Tulvavahingoille alttiiden rakenteiden alin sallittu taso N2000-järjestelmässä on +144,66 m

RANUA

HOTELLIN JA PUISTOALUEEN (VIRASTOTIE 10) ASEMAKAAVA MUUTOS

EHDOTUS 1:2000

Asemakaavan muutos koskee Ranuan kirkonkylän 1. kunnanosan korttelia 70 sekä siihen liittyvää virkistysaluetta.

Asemakaavan muutoksella muodostuu Ranuan kirkonkylän 1. kunnanosan asemakaavan korttelin 70 tontit 1,2 ja 3 sekä niihin liittyvä virkistysalue.

Pohjakartta on alueidenkäyttölain 54a § (11.4.2014/323)) mukainen ja vastaa olosuhteita

xxx

xxx

Oulussa 12.8.2025

Mikko Autio

Mikko Autio
FM, YKS-759

Elina Marjakangas

Arkkitehti, YKS-519



Luonnos nähtävillä 26.3.-5.5.2025
Ehdotus nähtävillä xx.xx.2025

Hyväksytty Ranuan kunnanvaltuustossa
xx.xx.xxxx § xx.

Kuulutus voimaantulosta ____



RANUAN KUNTA

Kaavaselostus

Hotellin ja puistoalueen (Virastotie 10)
asemakaavan muutos

Ranuan kunta



Päiväys
Tekijä
Versio

12.8.2025
Mikko Autio ja Elina Marjakangas
Ehdotus

	Kaavakartta	4
	Liitteet	4
1	Perus- ja tunnistetiedot.....	5
1.1	Kaava-alueen sijainti	5
1.2	Kaavan tarkoitus	5
2	Tiivistelmä.....	5
2.1	Kaavaprosessin vaiheet	5
2.2	Asemakaava.....	6
2.3	Asemakaavan toteuttaminen.....	6
3	Lähtökohdat.....	6
3.1	Selvitys suunnittelualueen oloista	6
3.1.1	Alueen yleiskuvaus	6
3.1.2	Luonnonympäristö ja maisema.....	6
3.1.3	Rakennettu ympäristö.....	8
3.1.4	Liikenne.....	11
3.1.5	Rakennettu kulttuuriympäristö	12
3.1.6	Muinaismuistot	13
3.1.7	Palvelut ja elinkeinot	13
3.1.8	Ympäristönsuojelu ja ympäristöhäiriöt	13
3.1.9	Maanomistus.....	15
3.2	Suunnittelutilanne.....	15
3.2.1	Valtakunnalliset alueidenkäyttötavoitteet.....	15
3.2.2	Maakuntakaava.....	16
3.2.3	Yleiskaava.....	19
3.2.4	Asemakaavat	21
3.2.5	Viitesuunnitelmat, hankesuunnitelmat	24
3.2.6	Rakennusjärjestys	25
3.2.7	Pohjakartta.....	25
4	Asemakaavan suunnittelun vaiheet.....	26
4.1	Asemakaavan suunnittelun tarve	26
4.2	Suunnittelun käynnistäminen ja vireilletulo	26
4.3	Osallistuminen ja yhteistyö.....	26
4.3.1	Osalliset	26
4.3.2	Viranomaisyhteistyö.....	26
4.3.3	Osallistuminen ja vuorovaikutusmenettelyt	26
4.4	Asemakaavan tavoitteet	27
4.5	Asemakaavaratkaisun vaihtoehdot ja niiden vaikutukset	27

5	Asemakaavan kuvaus	29
5.1	Kaavan rakenne	29
5.2	Ympäristön laatua koskevien tavoitteiden toteutuminen.....	29
5.3	Aluevaraukset.....	30
5.3.1	Asemakaavamääräykset	31
5.4	Kaavan vaikutukset	31
5.4.1	Vaikutukset rakennettuun ympäristöön	31
5.4.2	Vaikutukset luontoon ja luonnonympäristöön	32
5.5	Ympäristön häiriötekijät.....	32
5.6	Kaavamerkinnot ja -määräykset.....	33
5.7	Nimistö	33
6	Asemakaavan toteutus	33
6.1	Toteutusta ohjaavat ja havainnollistavat suunnitelmat	33
6.2	Toteuttaminen ja ajoitus	33
6.3	Toteutuksen seuranta	33

Kaavakartta

Asemakaavakartta 1:2000 12.8.2025

Liitteet

Osallistumis- ja arviointisuunnitelma 20.2.2025
 Seurantalomake 12.8.2025
 Vastineet ehdotusvaiheessa saatuun palautteeseen 12.8.2025

1 Perus- ja tunnistetiedot

Kaavan nimi: Hotellin ja puistoalueen (Virastotie 10) asemaakaavan muutos

Asemakaavan muutos koskee Ranuan kirkonkylän 1. kunnanosan korttelia 70 sekä siihen liittyviä katu-, virkistys- ja liikennealueita.

Asemakaavan muutoksella muodostuu Ranuan kirkonkylän 1. kunnanosan asemakaavan korttelin 70 tontit 1, 2 ja 3, kortteli 95 sekä niihin liittyvät katu-, virkistys- ja liikennealueet.

1.1 Kaava-alueen sijainti

Asemakaavan muutosalue sijaitsee Ranuan kirkonkylällä Keskustiellä, 1. kunnanosan korttelissa 70 ja siihen rajoittuvalla puistoalueella. Alue sijaitsee kirkonkylässä keskeisellä paikalla Keskustien itäpäässä, Rovaniementien, Pudasjärventien, Keskustien ja Posiontien risteyksestä koilliseen. Alueen länsireunassa sijaitsee Hotelli Ilveslinna ja alueen itäosa on hoidettua puistoaluetta Ranuanjärven Apajalahden rannassa. Suunnittelualueen rajauksen pinta-ala on noin 1,3 hehtaaria.

1.2 Kaavan tarkoitus

Osoitteessa Virastotie 10 toimineeseen Hotelli Ilveslinnaan suunnitellaan toimintojen laajentamista ja vanhan hotellirakennuksen korvaamista uudisrakennuksella. Samalla tarkastellaan Apajalahden yleisen ranta-alueen lkösenpuiston ympäristön ja toimintojen kehittämistä kokonaisuutena.

2 Tiivistelmä

Asemakaava laaditaan oikeusvaikutteisena alueidenkäyttölain 54 §:n edellyttämien sisältövaatimusten mukaisesti.

2.1 Kaavaprosessin vaiheet

- 25.11.2024 § 239 Kunnanhallitus, kaavoituspäätös
- 25.11.2024 Kuulutus vireilletulosta
- 4.12.2024 Osallistumis- ja arviointisuunnitelma nähtäville (AKL 63 §)
- 6.3.2025 Kaavaneuvottelu ELY-keskuksen kanssa
- 18.3.2025 § 14 Kaava- ja maapoliittinen työryhmä, kaavaluonnoksen käsittely
- 24.3.2025 § 55 Kunnanhallitus, kaavaluonnoksen käsittely
- 26.3.-5.5.2025 Asemakaavaluonnos nähtävillä valmisteluvaiheen kuulemista varten (AKL 62 § ja MRA 30 §)
- 20.5.2025 § 19 Kaava- ja maapoliittinen työryhmä, kaavaehdotuksen käsittely
- 26.5.2025 § 102 Kunnanhallitus, kaavaehdotuksen käsittely
- 26.5.-30.6.2025 Asemakaavaehdotus julkisesti nähtävillä (AKL 65 § ja MRA 27 §)
- pv.pv.vvvv § xx Kunnan toimielin hyväksyi kaavaehdotuksen
- pv.pv.vvvv § xx Kunnanvaltuusto hyväksyi kaavaehdotuksen

2.2 Asemakaava

Asemakaava-alueen eteläosa on liikerakennusten korttelialuetta ulottuen Keskustieltä Apajalahden rantaan saakka. Korttelialue on varattu hotellirakennusta varten, ja hotellin rannan puolella on rakennusala pienemmille majoitusrakennuksille sekä rannassa niiden huoltorakennukselle ja kahvilalle. Korttelissa rakennukset madaltuvat rantaa kohden 4-kerroksisesta hotellista yksikerroksisiin majoitusrakennuksiin. Keskustien varressa hotellin rakennusmassa on Keskustien varressa sen suuntaisesti. Kulkuyhteys rantaan on Kujanteen päästä.

2.3 Asemakaavan toteuttaminen

Asemakaavan toteuttaminen voidaan aloittaa kaavan saatua lainvoiman. Toteutumista seurataan tarkempia suunnitelmia laadittaessa ja lupamenettelyjen yhteydessä.

3 Lähtökohdat

3.1 Selvitys suunnittelualueen oloista

3.1.1 Alueen yleiskuvaus

Alue on rakennettua taajamaympäristöä Ranuan ydinkeskustassa. Suunnittelualueella on vuonna 1986 rakennettu Hotelli Ilveslinna. Hotellin kohdalla rannassa on kunnan puistoaluetta.

3.1.2 Luonnonympäristö ja maisema


Alue on kauttaaltaan ihmisen muokkaamaa taajamaa, eikä luonnontilaista ympäristöä ole. Rantapuistossa on nurmialuetta, jolla on säilytetty harvakseltaan olevaa puustoa: koivua, mäntyä ja kuusta. Hotellin kautta kulkee kävely- ja ulkoilupolku rannan virkistysalueelle.

Alueella on tehty vuonna 2016 yleiskaavatasoinen luontoselvitys Ranuan kirkonkylän osayleiskaavaa varten. Alueen läheisyydessä ei ole huomionarvoisia luontotyyppejä tai -kohteita eikä suojelualueita. Julkisissa Laji.fi-havainnoissa ei ole huomionarvoisia lajihavaintoja alueelta.

Maisema on pääosin taajamamaisemaa. Taajaman keskusta on sijoittunut Ranuanjärven ja Takajärven väliseen maiseman solmukohtaan. Ranuan kirkonkylä lähialueineen kuuluu maisemamaakuntajaossa Pohjois-Pohjanmaan nevalakeuteen ja siellä Ranuan järviolueeseen. Ranuan kirkonkylä ja lähialueet ovat suhteellisen matalaa ja pienipiirteistä maastoa. Ranuan kirkonkylän ja lähialueiden maisemarakenne on pienipiirteinen ja vaihteleva.

Ranuanjärvi on kapean Ranuansalmen kautta yhteydessä eteläpuoliseen matalaan Takajärveen, jonka kautta se laskee Ranuanjokeen. Ranuanjärvi on pinta-alaltaan noin 480 ha ja rantaviivan pituus on noin 23 km. Alueen järvet kuuluvat latvavesistöihin, joilla vedenpinnan korkeusvaihtelut ovat pieniä, alle 1 m. Mahdolliset tulvat kohdistuvat alavimmille suorannoille. Ranuanjärven ja Takajärven keskivedenkorkeus on +143,16m (N2000).

Alueen maaperä on sekä pinta- että pohjamaalajiltaan hiekkamoreenia.

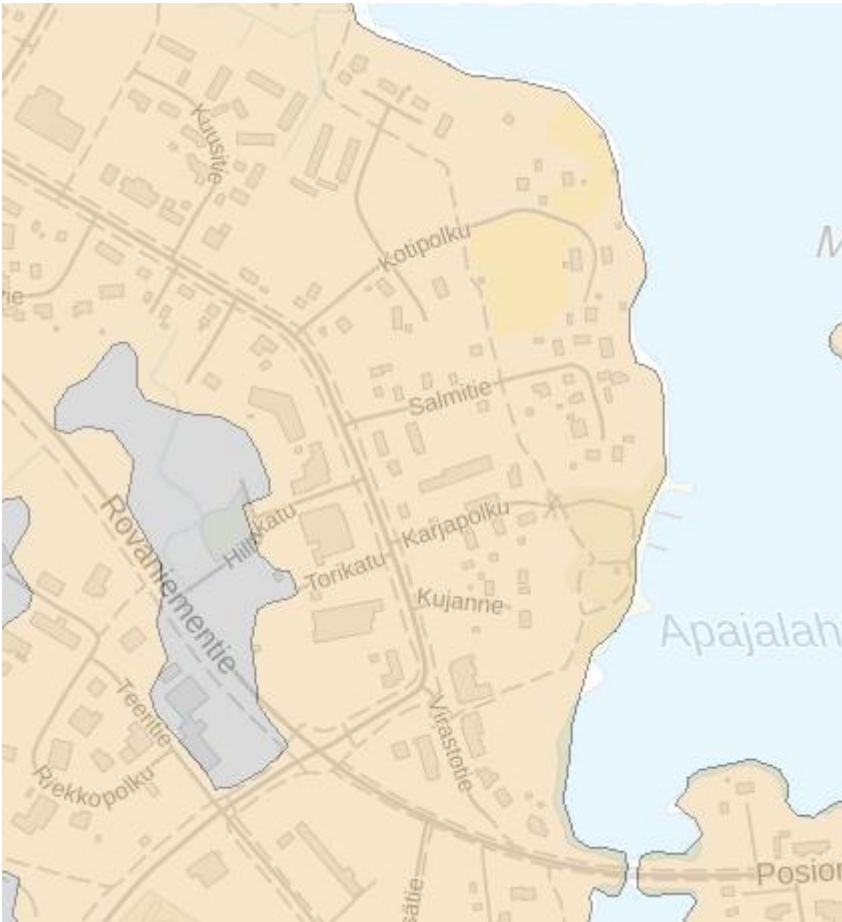

Suunnittelualueen maaperä. Oranssilla hiekkamoreeni, harmaalla saraturve.



Puistoaluetta rantareitteineen hotellin kohdalta pohjoiseen.

3.1.3 Rakennettu ympäristö

Alueen länsiosaan Keskustien ja Virastotien risteykseen sijoittuu vuonna 1986 valmistunut hotelli Ilveslinna. Hotellirakennuksessa on 1-2 kerrosta maan päällä ja lisäksi kellarikerros, jossa on mm. kokoontumis-, pesu- ja huoltotiloja. Hotelliin mahtuu yöpyjiä enimmillään noin 60 henkeä. Ravintolatila sijaitsee ensimmäisessä kerroksessa ja siihen liittyvät ulkoterrassit sijoittuvat talon taakse rannan puolelle. Hotelli on ollut suljettuna vuodesta 2022 lähtien.

Hotellin pohjoispuolella Keskustien varressa on rakentamaton tontti, jossa toimii väliaikaisesti linja-autopysäkki. Tontin itäpuolella on yksittäinen iglutyypinen majoitusrakennus.



Hotelli Ilveslinna Virastotien puolelta.



Keskustien liikerakennuksia.

Suunnittelualueen pohjoispuolella Ikosenpuistossa on veneenlaskupaikka, venelaituri sekä beachvolleykenttä. Puistossa on myös katsomorakenne penkkeineen. Asemakaavassa alueella on uimaranta, mutta toistaiseksi alueella ei ole virallista uimarantaa vaan ainoastaan uimapaikka. Rannassa kulkee kävelyreitti, jonne on kulku Karjapolun päästä sekä Virastotieltä hotellin ja pankkirakennuksen välistä.



Suunnittelualueen virkistyskohteet ja liikunta-alueet LIPAS-tietokannan mukaan.



Venevalkama laitureineen.



Katsomorakenne puiston keskellä.

3.1.4 Liikenne

Ranuan päätieyhteys on kantatie 78, joka kulkee pohjoisesta Rovaniemeltä Ranuan kautta Pudasjärvelle ja edelleen Kajaanin suuntaan. Ranuan kirkonkylältä haarautuvat seututie 941 Posiolle ja seututie 942 Kemijärven suuntaan. Kirkonkylän pääliikekatu on Keskustie, jonka varrella suurin osa palveluista on. Keskustieltä haarautuu poikkikatuja, joiden varsilla on pääosin asutusta. Keskustieltä haarautuvan Karjapolun kautta on ajoyhteys rannan venevalkamaan. Ranuan linja-autoasema sijaitsee väliaikaisesti Kujanteen eteläpuolella Keskustien varren rakentamattomalla tontilla, mutta asema on tarkoitus siirtää Keskustien länsipuolelle torin yhteyteen.



Liikennemäärät suunnittelualueen ympäristössä. (Väyläviraston karttapalvelu).

3.1.5 Rakennettu kulttuuriympäristö


Kaava-alueen eteläpuolella korttelissa 50 osoitteessa Virastotie 1 sijaitsee vuonna 1955 valmistunut kaksikerroksinen valtion virastotalo. Rakennus on luokiteltu maakunnallisesti arvokkaaksi ja kuuluu Rovaniemen ja Itä-Lapin maakuntakaavassa kulttuuriympäristön ja/tai maiseman vaalimisen kannalta tärkeisiin kohteisiin. Virastotalo on maakuntakaavassa osa Ranuan kirkonkylän kulttuuriympäristökohteiden kokonaisuutta yhdessä pappilan- ja pitäjänmuseon sekä vanhan sairaalan kanssa. Rakennus on suojeltu asemakaavassa.



Entinen valtion virastotalo osoitteessa Virastotie 1.

3.1.6 Muinaismuistot

Suunnittelualueella ei ole tunnettuja muinaisjäännöksiä. Noin 300 metriä alueen pohjoispuolella on Kotirannan kivistinen asuinpaikka. Noin 200 metriä alueen eteläpuolella on Salmilehdon kivistinen asuinpaikka.

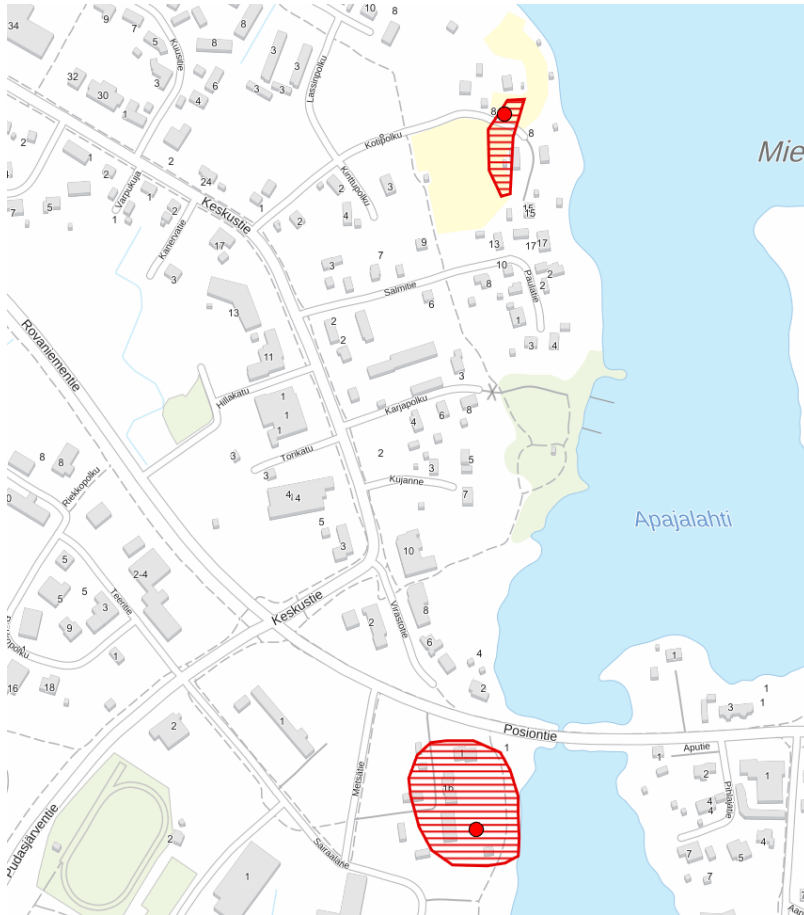

Muinaisjäännökset suunnittelualueen ympäristössä.

3.1.7 Palvelut ja elinkeinot

Ranuan kirkonkylällä on monipuolinen palvelutarjonta tyypillisine kuntakeskuksen palveluineen. Suurin osa kaupallisista palveluista on sijoittunut Keskustien varteen, kun taas osa julkisista palveluista, kuten koulu ja kirjasto, on Ranuansalmen itäpuolella.

Suunnittelualue on poronhoitoaluetta ja kuuluu Kuukkaan paliskuntaan. Tärkeitä laidunalueita tai poronhoidon rakenteita ei sijoitu taajamaan eikä suunnittelualueelle.

3.1.8 Ympäristönsuojelu ja ympäristöhäiriöt


Alueelta ei tunneta pilaantuneita maa-alueita. Lähin maaperän tilan tietojärjestelmän kohde sijaitsee suunnittelualueen pohjoispuolella Karjapolun pohjoispuolisella kiinteistöllä.

Kirkonkylän osayleiskaavassa (2019) on määritelty Rovaniementien, Posiontie ja Keskustien teoreettiset 55 dB melualueet. Melualue ulottuu Keskustien varressa suunnittelualueen länsiosaan kutakuinkin nykyisen hotellirakennuksen alueelle.

Kirkonkylän osayleiskaavassa on määrätty tulvavahingoille alttiiden rakenteiden alin sallittu taso Ranuanjärvellä korkeudelle +144,66 m (N2000). Suunnittelualueella ranta ei ole kovin alavaa, joten kyseinen korkeus saavutetaan lähimmillään noin 5 metrin, pisimmillään noin 20 metrin päästä vesirajasta. Hotellin rannan pohjoispuolisen uimapaikan ja beachvolleykentän kohdalla raja ulottuu kauimmaksi rannasta.



Tulvavahingoille alttiiden rakenteiden alin sallittu taso (+144,66 m) suunnittelualueen ympäristössä vaaleansinisellä viivoituksella (Ortokuva © MML 2024).

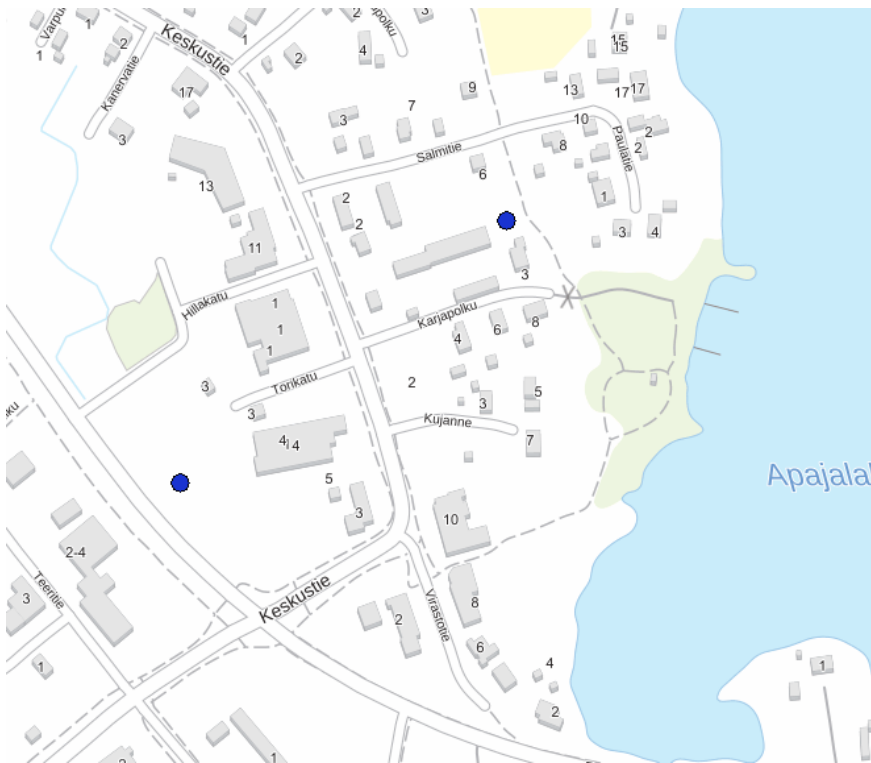

Suunnittelualan ympäristön maaperän tilan tietojärjestelmän kohteet.

3.1.9 Maanomistus

Hotellin kiinteistö (683-402-2-194) on yksityisessä omistuksessa. Ranuan kunta on myynyt yksityiselle omistajalle hotellin rannanpuoleinen kiinteistön (683-402-2-193) sekä hotellin pohjoispuoliset Kujanteen eteläpuolella sijaitsevat kaksi kiinteistöä (683-402-2-56 ja 683-402-2-113).

Suunnittelun alueen pohjoispuolisen Ikosenpuiston puistoalueen kiinteistön (683-402-2-519) venevalkamineen omistaa Ranuan kunta.

3.2 Suunnittelutilanne

3.2.1 Valtakunnalliset alueidenkäyttötavoitteet

Valtakunnalliset alueidenkäyttötavoitteet ovat osa alueidenkäyttölain mukaista alueidenkäytön suunnittelujärjestelmää. Alueidenkäyttölain (AKL 24 §) mukaan tavoitteet on otettava huomioon siten, että edistetään niiden toteuttamista maakunnan suunnittelussa ja muussa alueiden käytön suunnittelussa.

Valtioneuvosto on päättänyt valtakunnallisista alueidenkäyttötavoitteista vuonna 2000, ja tavoitteita on tarkistettu 2008. Alueidenkäyttötavoitteet on uudistettu, ja uudistetut tavoitteet tulivat voimaan 1.4.2018.

Valtakunnalliset alueidenkäyttötavoitteet käsittelevät seuraavia kokonaisuuksia:

1. Toimivat yhdyskunnat ja kestävä liikkuminen
2. Tehokas liikennejärjestelmä
3. Terveellinen ja turvallinen elinympäristö

4. Elinvoimainen luonto- ja kulttuuriympäristö sekä luonnonvarat
5. Uusiutumiskykyinen energiahuolto

Tässä asemakaavassa tulee huomioida erityisesti seuraavat:

1. Toimivat yhdyskunnat ja kestävä liikkuminen

- Edistetään koko maan monikeskuksista, verkottuvaa ja hyviin yhteyksiin perustuvaa aluerakennetta, ja tuetaan eri alueiden elinvoimaa ja vahvuuksien hyödyntämistä. Luodaan edellytykset elinkeino- ja yritystoiminnan kehittämiselle sekä väestökehityksen edellyttämälle riittävälle ja monipuoliselle asuntotuotannolle.
- Edistetään palvelujen, työpaikkojen ja vapaa-ajan alueiden hyvää saavutettavuutta eri väestöryhmien kannalta. Edistetään kävelyä, pyöräilyä ja joukkoliikennettä sekä viestintä-, liikkumis- ja kuljetuspalveluiden kehittämistä.

3. Terveellinen ja turvallinen elinympäristö

- Varaudutaan sään ääri-ilmiöihin ja tulviin sekä ilmastonmuutoksen vaikutuksiin. Uusi rakentaminen sijoitetaan tulvavaara-alueiden ulkopuolelle tai tulvariskien hallinta varmistetaan muutoin.

4. Elinvoimainen luonto- ja kulttuuriympäristö sekä luonnonvarat

- Huolehditaan virkistyskäyttöön soveltuvien alueiden riittävydestä sekä viheralueverkoston jatkuvuudesta.

3.2.2 Maakuntakaava

Suunnittelualueella on 21.9.2022 voimaan kuulutettu Rovaniemen ja Itä-Lapin maakuntakaava. Maakuntakaava on kumonnut Rovaniemen maakuntakaavan, joka on vahvistettu ympäristöministeriössä 2.11.2001.

Maakuntakaavassa suunnittelualue kuuluu keskustatoimintojen kohteeseen (C), jota ympäröi Ranuan kirkonkylän taajamatoimintojen alue (A). Kirkonkylän alueella maakunnallisesti arvokkaiksi kulttuuriympäristökohteiksi on luokiteltu pappilan- ja pitäjämuseo, poliisiasema ja vanha sairaala, jotka kuuluvat kohteeseen Ranuan kirkonkylän kulttuuriympäristökohteet (ma 4832).

Ranuan kirkonkylä kuuluu kokonaisuudessaan maakuntakaavan matkailun vetovoima-alueeseen.



Ote voimassa olevasta maakuntakaavasta (Lapin liitto).

Suunnittelualueella ja sen lähetyvillä on maakuntakaavassa seuraavat merkinnät:



TAAJAMATOIMINTOJEN ALUE

Merkinnällä osoitetaan asumiseen ja muille taajamatoiminnoille, kuten keskustatoiminnoille, palveluille ja teollisuudelle rakentamisalueita, pääväyliä pienempiä liikenneväyläalueita, virkistys- ja puistoalueita sekä erityisalueita.



KESKUSTATOIMINTOJEN KOHDE

Merkinnällä osoitetaan keskustahakuisten palvelu-, hallinto-, ja muiden toimintojen alueita, sisältäen myös asumista sekä liikenne-, puisto- ja viheralueita.

Alueen suunnittelussa ja rakentamisessa sekä suurimittakaavaisten rakennusten sijoittamisessa keskustaan tulee kiinnittää huomiota hyvän rakennustavan ja taajamakuvan toteuttamiseen, monipuolisen palvelurakenteen edistämiseen ja arvokkaan rakennetun kulttuuriympäristön vaalimiseen.



**KULTTUURIYMPÄRISTÖN JA/TAI MAISEMAN
VAALIMISEN KANNALTA TÄRKEÄ ALUE TAI KOHDE**
Merkinnällä osoitetaan maakunnallisesti ja seudullisesti
arvokkaat kulttuuriympäristöt ja maisema-alueet.

*Alueen suunnittelussa on otettava huomioon kulttuuriympäristön
ja maiseman ominaispiirteiden vaaliminen ja turvattava
merkittävien maisema- ja kulttuurihistoriallisten arvojen
säilyminen.*


*Kohteeseen tai alueeseen vaikuttavissa hankkeissa on
alueelliselle vastuumuseolle varattava mahdollisuus lausunnon
antamiseen.*



**MATKAILUN VETOVOIMA-ALUE, MATKAILUN JA
VIRKISTYKSEN KEHITTÄMISEN KOHDEALUE**
Merkinnällä osoitetaan matkailun ja virkistykseen
vyöhykkeitä, joihin kohdistuu alueidenkäytöllisiä
kehittämistarpeita ja niiden yhteensovittamista.

*Aluetta tulee kehittää matkailukeskusten,
matkailupalvelukohteiden, maaseutumatkailun, palvelujen ja
reitistöjen yhteistoiminnallisena kokonaisuutena alueen
pääkäyttötarkoitusten kanssa yhteen sopivalla tavalla.*

*Kulttuuriperintö-, maisema- ja luontoarvoja tulee vaalia matkailun
vetovoimatekijöinä.*

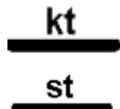

KANTATIE



SEUTUTIE

Rovaniemen ja Itä-Lapin maakuntakaavassa on annettu lisäksi koko
maakuntakaava-alueetta koskevia määräyksiä, joista suunnittelualueita koskevat
erityisesti seuraavat:

- Alueidenkäyttöä ja toimintoja suunniteltaessa tulee edistää
yhdyskuntarakenteen eheyttämistä, elinympäristön laadun parantamista
sekä joukkoliikenteen ja kevyen liikenteen edellytysten kehittämistä.
Suunnittelussa on kiinnitettävä huomiota alueen erityisolosuhteisiin.
- Maankäytön suunnittelussa on alueen erityispiirteisiin tukeutuen
otettava huomioon arvokkaat luonnonympäristöt, arvokkaat maisema-
alueet, rakennetut kulttuuriympäristöt ja arkeologinen kulttuuriperintö
sekä kiinnitettävä erityistä huomiota rakennetun ympäristön laatuun.
Suunnittelussa on huolehdittava valtakunnallisesti arvokkaiden
kulttuuriympäristöjen ja luonnonperinnön arvojen turvaamisesta sekä
edistettävä luonnon monimuotoisuuden kannalta arvokkaiden alueiden
ja ekologisten yhteyksien säilymistä.
- Rakennuksia tai muita huomattavia rakenteita ei tule suunnitella
sijoitettavaksi maisemallisesti aroille paikoille, kuten kapeisiin niemen
kärkiin ja kannaksille sekä rantamaisemaa hallitsevien kumpareiden
huipulle.



- Poronhoitoalueella on turvattava poronhoidon ja muiden luontaiselinkeinojen alueidenkäytölliset toiminta- ja kehittämisedellytykset. Poronhoitoon olennaisesti vaikuttavaa alueiden käyttöä suunniteltaessa on otettava huomioon poronhoidolle tärkeät alueet. Valtion maiden osalta on neuvoteltava asianomaisen paliskunnan edustajien kanssa.
- Maankäytön suunnittelussa on varauduttava sään ääri-ilmiöihin ja tulviin sekä ilmastomuutoksen vaikutuksiin. Tulva-, sortuma- ja vyörymävaara-alueet on osoitettava yleis- ja asemakaavoissa joko alueina tai rakentamisrajoituksina. Rakennuspaikkoja ei saa suunnitella sijoitettavaksi alueille, joilla on tulvan, sortuman tai vyörymän vaaraa. Tästä voidaan poiketa vain, jos tarve- ja vaikutusselvityksiin perustuen osoitetaan, että tulvariskit pystytään hallitsemaan ja että rakentaminen on kestävä kehityksen mukaista. Maankäytön suunnittelussa tulee ottaa huomioon tulvariskialueet ja tulvien hallintasuunnitelmat.
- Suunnittelussa on pyrittävä ehkäisemään melusta, tärinästä ja huonosta ilmanlaadusta aiheutuvia ympäristö- ja terveyshaittoja.
- Alueiden käyttöä suunniteltaessa tulee varmistaa kulttuuriperintötiedon ajantasaisuus (kulttuuriympäristön ja/tai maiseman kannalta tärkeät alueet tai kohteet, kiinteät muinaisjäännökset tai muut arkeologiset kulttuuriperintökohteet), ja oltava yhteydessä alueelliseen vastuumuseoon sekä varauduttava tarpeellisiin selvityksiin. Ilman muinaismuistolain nojalla annettua lupaa on kiinteän muinaisjäännöksen kaivaminen, peittäminen, muuttaminen, vahingoittaminen, poistaminen ja muu siihen kajoaminen kielletty. Määräys koskee myös vedenalaisia muinaisjäännöksiä.


3.2.3 Yleiskaava

Ranuan kirkonkylällä on voimassa oikeusvaikutteinen osayleiskaava, joka on hyväksytty kunnanvaltuustossa 10.6.2019 ja kaava on saanut lainvoiman 7.8.2019.

Voimassa olevassa yleiskaavassa suunnittelualue on osoitettu länsiosastaan keskustatoimintojen alueeksi ja itäosastaan puistoksi (VP).


Suunnittelualueella tai sen välittömässä läheisyydessä on yleiskaavassa seuraavat merkinnät:

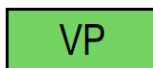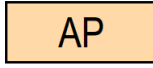- | | |
|---|------------------------------|
|  | Keskustatoimintojen alue. |
|  | Puisto. |
|  | Venesatama / venevalkama. |
|  | Yleinen pysäköintialue. |
|  | Pientalovaltainen asuinalue. |

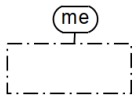

Melualue.


Merkinnällä on osoitettu maanteiden 55 dB teoreettiset melualueet. Rakennussuunnittelussa on otettava huomioon meluntorjunta siten, että valtioneuvoston päätöksen mukaiset melutason ohjearvot (päiväohjearvo 55dB, yöohjearvo 45 dB) eivät ylitä sisätiloissa eikä oleskeluun tarkoitetuilla ulkoalueilla.

 

Ulkoilureitti.



Kevyen liikenteen väylä.

 

Moottorikelkkareitti.




Paikallisesti arvokas rakennetun kulttuuriympäristön kohde (Virastotalo).

Rakennusten ulkoasua ei saa muuttaa siten, että niiden kulttuurihistoriallisesti arvokas tai miljöönnä kannalta merkittävä luonne muuttuu. Rakennuksia kunnostettaessa tulee pyrkiä rakennuksen rakennusaika ja tyyli- ja muoto-omaisuudet huomioon ottavaan suunnitteluun. Lisä- ja talousrakennusten sijoittelussa tulee pyrkiä pihapiirin muodostamiseen. Kohteen korjaamisesta tai lisärakentamisesta on museoviranomaiselle annettava mahdollisuus lausunnon antamiseen.

Yleiskaavamääräysten mukaan

- Yksityiskohtaisemmassa maankäytön suunnittelussa ja aluevarauksissa tulee huomioida hulevesien hallinta ja käsittely.
- Rakennettaessa kantatien varrella on huolehdittava siitä, että rakennukset ja rakennelmat suojaavat asuntojen ja työpaikkojen ulko-oleskelutiloja melulta. Rakennusten piha-alueellamelutaso ei saa ylittää päiväohjearvoa 55 dBL_{aeq}. Asuinrakennusten piha-alueella melutaso ei saa ylittää yöohjearvoa 45 dBL_{aeq}. Sisällä vastaavasti ei saa ylittää päiväohjearvoa 45 dBL_{aeq} eikä asuinrakennuksissa yöohjearvoa 35dBL_{aeq}.
- Virkistysalueverkoston suunnittelussa ja toteutuksessa tulee pyrkiä katkeamattomiin yhteyksiin ja ottamaan monipuolisesti huomioon eri virkistystoiminnot.
- Rakennuspaikkojen maanpinnan alin korkeustaso tulee olla vähintään yhden metrin (1 m) järven keskivedenkorkeuden (MW) yläpuolella. Alimmat tulvavahingoille alttiit rakenteet tulee sijoittaa vähintään puoli metriä (0,5 m) edellä mainitun korkeuden yläpuolelle. Tulvavahingoille alttiiden rakenteiden alin sallittu taso N2000-järjestelmässä on Ranuan- ja Takajärvellä +144,66 m.

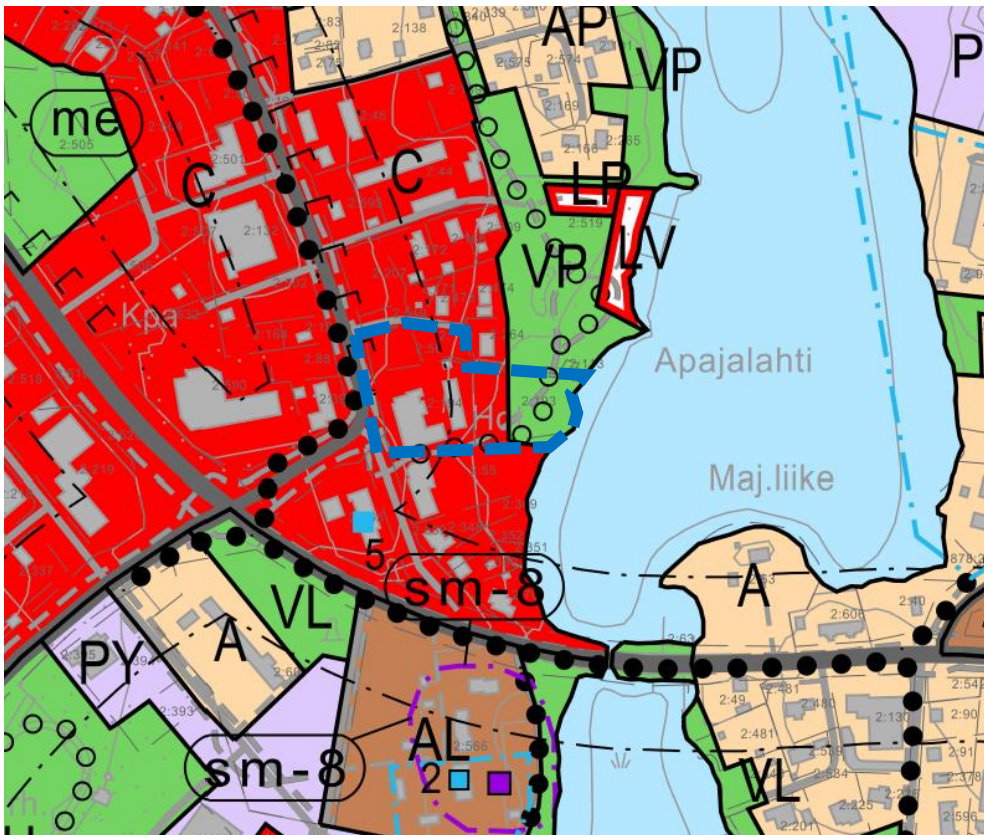

Ote Ranuan kirkonkylän osayleiskaavasta. Suunnittelualue sinisellä katkoviivalla.

3.2.4 Asemakaavat

Suunnittelualueella on voimassa vuonna 2016 hyväksytty Kirkonkylän asemakaavan muutos kortteleissa 50 ja 70.

Vuoden 2016 asemakaava on voimassa hotellin tontilla (korttelin 70 tontti 1) ja siitä Apajalahden rantaan ulottuvalla alueella sekä Keskustien ja Virastotien katualueella. Hotellin tontti on osoitettu asemakaavassa liikerakennusten korttelialueeksi (KL), jolla sallitaan 3700 kerrosalaneliömetrin suuruinen kolmikerroksinen rakentaminen. Rantakaistale on puistoaluetta (VP). Hotellin tontin eteläpuolitse ja ranta-alueen halki kulkee jalankulun ja pyöräilyn väylä.


Suunnittelualueen pohjoispuolella on voimassa olevassa vuoden 2008 asemakaavassa puistoaluetta (VP) sekä venesatama (LV) ja yleinen pysäköintialue (LP). Suunnittelualueen läheisillä alueilla on erillispientalojen sekä asuin-, liike- ja toimistorakennusten korttelialuetta.

Suunnittelualueella ja sen välittömässä läheisyydessä on voimassa seuraavat asemakaavamerkinnot:

-  KL Liikerakennusten korttelialue.
-  VP Puisto.




Uimaranta-alue.

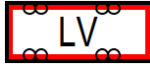


Venesatama.



Yleinen pysäköintialue.

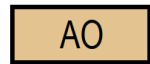

Erillispientalojen korttelialue.

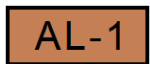

Asuin-, liike- ja toimistorakennusten korttelialue.
Korttelin kerrosalasta on käytettävä ½ toimisto- ja liiketiloja varten.

70

Korttelin numero.

1

Ohjeellisen tontin numero.

I

Roomalainen numero osoittaa rakennusten, rakennuksen tai sen osan suurimman sallitun kerrosluvun.

3/4 k III

Murtoluku roomalaisen numeron edessä osoittaa, kuinka suuren osan rakennuksen suurimman kerroksen alasta saa kellarikerroksessa käyttää kerrosalaan luettavaksi tilaksi.

I u 3/4


Murtoluku roomalaisen numeron jäljessä osoittaa, kuinka suuren osan rakennuksen suurimman kerroksen alasta ullakon tasolla saa käyttää kerrosalaan laskettavaksi tilaksi.

e=0.25


Tehokkuusluku eli kerrosala suhde tontin pinta-alaan.

1200

Rakennusoikeus kerrosalaneliömetreinä.

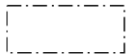

Rakennusala.

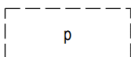


Ohjeellinen pysäköimispaikka.




Maanalaista johtoa varten varattu alueen osa (v = vesijohto, j = viemäri)




Istutettava alueen osa.

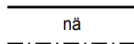

Tien näkemäalueeksi varattu alueen osa.

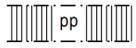


Yleiselle jalankululle ja pyöräilylle varattu alueen osa.

 

Ohjeellinen jalankululle ja pyöräilylle varattu katu.



Katualueen rajan osa, jonka kohdalta ei saa järjestää ajoneuvoliittymää.

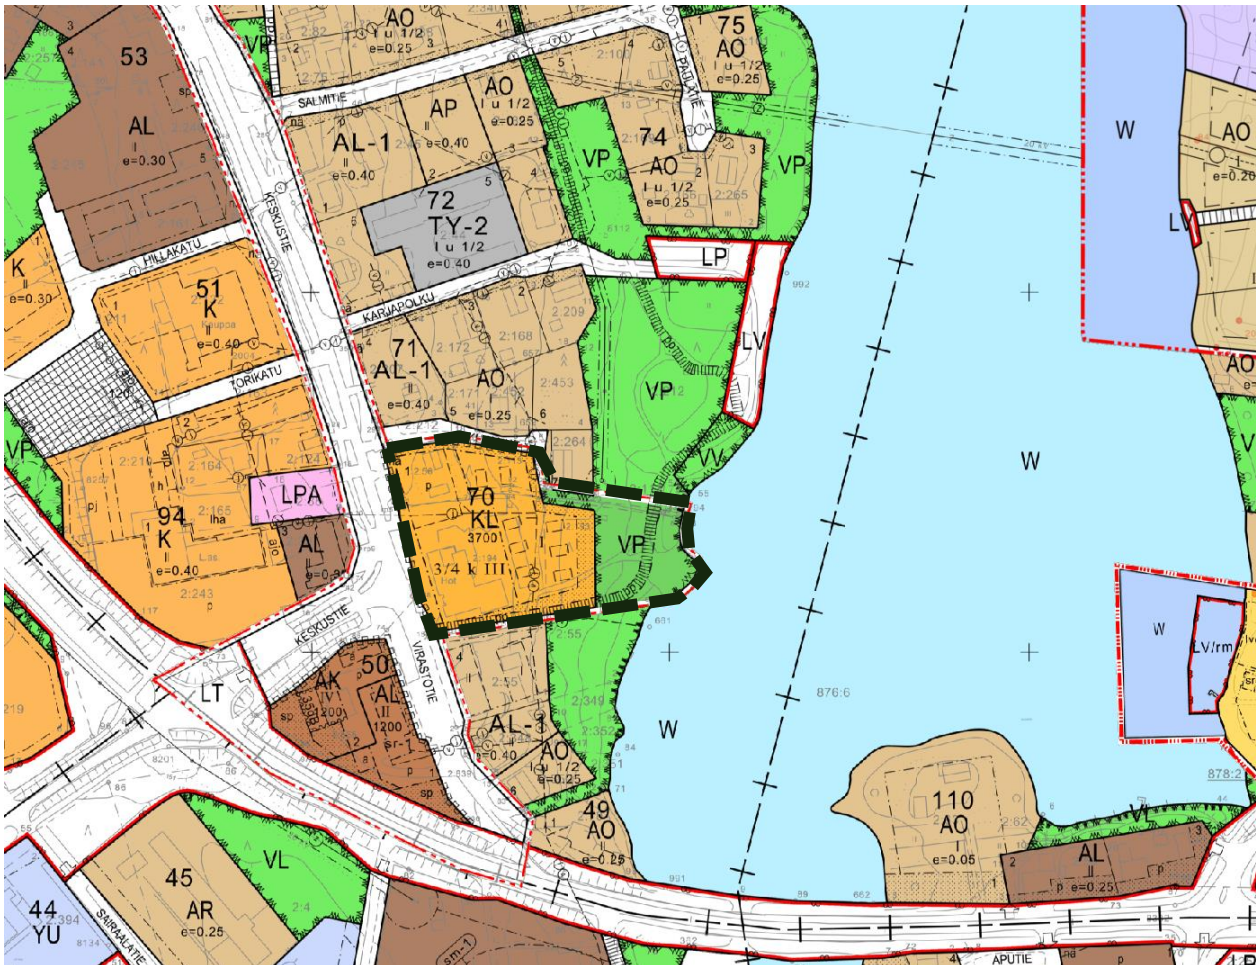

Ote Ranuan kirkonkylän ajantasa-asemakaavasta. Suunnittelualan rajausta mustalla katkoviivalla.

Hotellin tonttia koskevien asemakaavamääräysten mukaan:

- Virastotien katualueelle saa toteuttaa autopaikkoja, jotka palvelevat katualueeseen rajautuvien korttelialueiden yleistä asiakas- ja vieraspaikoitusta.
- Tonteilla olevat autopaikat on erotettava katu- ja piha-alueesta istutuksilla, kiveyksellä tai muulla selkeällä rakenteella.
- Jätteenkeräyspisteet on aidattava tai sijoitettava rakennuksiin siten, etteivät ne näy kaduille tai yleisille kulkuväylille.

3.2.5 Viitesuunnitelmat, hankesuunnitelmat

Hotellin alueesta on maanomistaja laatinut alustavan hankesuunnitelman, joka on ollut pohjana asemakaavaluonnokselle. Hankesuunnitelman pohjalta on laadittu havainnekuvia alueesta.



Havainnekuva lounaasta (Wikkellä Oy).



Havainnekuva koillisesta (Wikkellä Oy).



Havainnekuva luoteesta (Wikkela Oy).

3.2.6 Rakennusjärjestys

Ranuan kunnan rakennusjärjestys on hyväksytty kunnanvaltuustossa 22.6.2020 ja tullut voimaan 20.8.2020. Ranuan kunnassa on aloitettu rakennusjärjestyksen uusiminen siten, että siinä huomioidaan vuoden 2025 alussa voimaan tullut rakentamislaki. Tavoitteena on saada uusi rakennusjärjestys voimaan vuoden 2025 aikana.

3.2.7 Pohjakartta

Pohjakartta on alueidenkäyttölain 54a § (11.4.2014/323) mukainen.

Ranuan kirkonkylän alueelta on laadittu 1:2000 mittakaavainen asemakaavan pohjakartta.

4 Asemakaavan suunnittelun vaiheet

4.1 Asemakaavan suunnittelun tarve

Osoitteessa Virastotie 10 toimineeseen Hotelli Ilveslinnaan suunnitellaan toimintojen laajentamista ja vanhan hotellirakennuksen korvaamista uudisrakennuksella. Samalla tarkastellaan kunnan omistuksessa olevan Apajalahden yleisen ranta-alueen Ikosenpuiston ympäristön ja toimintojen kehittämistä kokonaisuutena. Kaavassa tutkitaan asumisen tai matkailutoimintojen sijoittamista alueelle.

4.2 Suunnittelun käynnistäminen ja vireilletulo

Hotelli alueen asemakaavan muutokseen on ryhdytty maanomistajan aloitteesta. Pohjoisosan puistoalueen osalta aloitteentekijä on Ranuan kunta.

Kaava on tullut vireille 25.11.2024 Ranuan kunnanhallituksen päätöksellä.

4.3 Osallistuminen ja yhteistyö

4.3.1 Osalliset

Kaavan osallisia ovat alueen maanomistajat ja ne, joiden asumiseen, työntekoon tai muihin oloihin kaava saattaa huomattavasti vaikuttaa, sekä viranomaiset ja yhteisöt, joiden toimialaa suunnittelussa käsitellään.

Tässä kaavahankkeessa keskeisiä osallisia ovat:

- Suunnittelualueen ja lähiympäristön maanomistajat ja toimijat
- Kunnan asukkaat ja loma-asukkaat, joita suunnittelu koskee
- Kunnan yritykset, yhdistykset ja järjestöt, joita suunnittelu koskee
- Kunta ja sen hallintokunnat
- Rovaniemen kaupungin ympäristölautakunta
- Lapin ELY-keskus
- Lapin liitto
- Lapin maakuntamuseo
- Lapin pelastuslaitos
- Ranuan Infra Oy
- Paliskuntain yhdistys
- Kuukkaan paliskunta

4.3.2 Viranomaisyhteistyö

Asemakaavasta on järjestetty kaavaneuvottelu 6.3.2025 Lapin ELY-keskuksen kanssa. Jatkossa järjestetään tarvittaessa muita neuvotteluita.

Viranomaisilta pyydetään lausunnot asemakaavan muutoksen valmistelu- ja ehdotusaineistoista.

4.3.3 Osallistuminen ja vuorovaikutusmenettelyt

Vaihtoehtoiset asemakaavaluonnokset ovat olleet nähtävillä valmisteluvaiheen kuulemista varten (AKL 62 § ja MRA 30 §) 26.3.-5.5.2025.

Asemakaavaehdotus on ollut julkisesti nähtävillä (AKL 65 § ja MRA 27 §) 28.5.-30.6.2025.

4.4 Asemakaavan tavoitteet

Asemakaavan muutoksen tavoitteena on kehittää matkailupalveluja hotelli Ilveslinnan alueella. Lapin matkailun voimakas kasvu on lisännyt kysyntää matkailu- ja majoituspalveluille myös Ranualla. Hotelli Ilveslinna on tarkoitus korvata nykyisiä ja tulevia matkailutarpeita vastaavalla uudisrakennuksella ja laajentaa matkailutoimintoja rannan suuntaan.

Kunnan tavoitteena on selvittää hotellin pohjoispuolella sijaitsevan Ikosenpuiston mahdollisuudet asuinrakentamiselle tai matkailupalveluille. Puisto sijaitsee keskeisellä paikalla kirkonkylän ranta-alueella, ja se on sijainnistaan huolimatta ollut hyvin vähäisellä käytöllä. Kaavoituksen tavoitteena on tutkia mahdollisuudet puistoalueen käyttöön asuinrakentamisessa tai matkailupalvelujen alueena.

Suunnittelualue sijoittuu maakuntakaavan matkailun vetovoima-alueelle, jossa tavoitteena on kehittää aluetta matkailukeskusten, matkailupalvelukohteiden, maaseutumatkailun, palveluiden ja reitistöjen yhteistoiminnallisena kokonaisuutena alueen pääkäyttötarkoitusten kanssa yhteen sopivalla tavalla.

Tuleva hotellirakennus sijaitsee kirkonkylässä taajamakuvallisesti keskeisellä paikalla ja tulee erottumaan ympäristöstään muun muassa kokonsa vuoksi. Maakuntakaavan keskustatoimintojen kohteen määräysten mukaisesti kirkonkylän alueen suunnittelussa ja rakentamisessa sekä suurimittakaavaisten rakennusten sijoittamisessa tulee kiinnittää huomiota hyvän rakennustavan ja taajamakuvan toteuttamiseen.

Yleiskaavamääräysten mukaan virkistysalueverkoston suunnittelussa ja toteutuksessa tulee pyrkiä katkeamattomiin yhteyksiin ja ottamaan monipuolisesti huomioon eri virkistystoiminnot. Samoin valtakunnallisten alueidenkäyttötavoitteiden mukaisesti tulee huolehtia virkistyskäyttöön soveltuvien alueiden riittävydestä sekä viheralueverkoston jatkuvuudesta. Mikäli asemakaavaratkaisulla pienennetään virkistysalueita kirkonkylällä, tavoitteena on turvata katkeamattomat reitit sekä minimoida virkistyskäytölle kohdistuvat vaikutukset.

Tavoitteena on lisäksi sijoittaa uusi rakentaminen siten, että tulvariskit huomioidaan yleiskaavamääräysten mukaisesti.

4.5 Asemakaavaratkaisun vaihtoehdot ja niiden vaikutukset

Asemakaavan valmisteluaineistossa esitettiin kaksi vaihtoehtoista kaavaluonnosta, jotka poikkesivat toisistaan kaava-alueen pohjoisosan osalta. Kunnan tavoitteena on tutkia asumisen tai matkailupalvelujen sijoittamista Ikosenpuiston pohjoisosaan.

Kaavaluonnoksen vaihtoehdossa 1 kehitetään Ikosenpuiston pohjoisosaan asumista. Karjapolun eteläpuolelle muodostetaan asuinpientalojen korttelialue, jossa on yksi tontti. Tontilla rakennuksen kerrosluku on II ja rakennusoikeutta 2000 kerrosneliömetriä. Tontille voi rakentua esimerkiksi rivi- tai ketjutalo. Kaavamääräyksissä sallitaan myös asuinhuoneistojen lyhytvuokraus majoituskäyttöön.

Kaavaluonnoksen vaihtoehdossa 2 Ikosenpuiston pohjoisosaan Karjapolun eteläpuolelle venevalkaman viereen sijoitetaan matkailupalveluiden korttelialue. Tontilla rakennusten kerrosluku on II ja rakennusoikeutta 2500

kerrosneliömetriä. Alueelle voi sijoittaa esimerkiksi matkailupalveluita kuten hotelli- tai muita majoitustiloja sekä matkailua ja virkistyspalveluita tukevaa toimintaa.

Kummassakin tutkittavassa vaihtoehdossa puistoalueesta siirtyisi rakentamisalueeksi suunnilleen samankokoinen alue. Vaihtoehdossa 1 rakentaminen sijoittuu puiston länsiosaan lähelle nykyisiä asuinkortteleita. Ranta-alueelle itään jää laajempi yhtenäinen alue virkistykselle. Puistoyhteys ulkoilureitteineen pohjoiseen jää vaihtoehdossa 1 kapeaksi Karjapolun kohdalla.

Vaihtoehdossa 2 rakentaminen sijoittuu lähemmäksi rantaa venevalkaman läheisyyteen Karjapolun varressa. Etäisyys nykyiseen asutukseen on tässä vaihtoehdossa suurempi, tosin rannan virkistysalueen keskeisempiä osia tulee rakentamisen piiriin. Puiston länsiosan viheryhteys pohjoiseen säilyy leveämpänä.



Kaavaluonnoksen vaihtoehto 1 vasemmalla ja vaihtoehto 2 oikealla.

Koska kaava-alueen eteläosassa hotellin alueella suunnitelma oli pidemmällä, päädyttiin aikataulusyistä kaavaehdotukseen rajaamaan suunnittelualue uusiksi siten, että vain eteläosa on mukana. Puiston pohjoisosan suunnittelua ja rannan kehittämistä jatketaan myöhemmin eri aikataululla.

Kaavas suunnittelun yhteydessä tutkittiin kevyen liikenteen yhteyksien sijoittumista ranta-alueella. Pohjoisosassa Karjapolku on luonteva yhteys venesatamaan ja rannalle, mutta etelässä selkeää vakiintunutta kulkuyhteyttä ei ole. Nykyisessä asemakaavassa kulkuyhteys on osoitettu hotellirakennuksen eteläpuolelta. Tämä on kuitenkin varsin kapea yhteys eikä sitä ole toteutettu suunnitellusti vuoden 2015 asemakaavamuutoksen jälkeen. Kaavaluonnoksessa päädyttiin osoittamaan kulkuyhteys pohjoisempaan Kujanteen päästä rannalle.

5 Asemakaavan kuvaus

5.1 Kaavan rakenne

Asemakaava-alue on lähes kokonaan liikerakennusten korttelialuetta ulottuen Keskustieltä Apajalahden rantaan saakka. Korttelialue on varattu hotellirakennusta varten, ja hotellin rannan puolella on mökkejä ja pieniä majoitusrakennuksia. Aivan rannassa on rakennusala kahvila- ja huoltorakennukselle. Keskustien varressa hotellin rakennusmassa on Keskustien varressa sen suuntaisesti. Korttelissa rakennukset madaltuvat rantaa kohden. Yleinen kulkuyhteys rantaan on Kujanteen päästä.

Asemakaava-alueen pohjoisosassa Kujanteen päästä rantaan kulkeva jalankulun ja pyöräilyn yhteys sijoittuu puistoon, joka jatkuu suunnittelualueelta pohjoiseen.

Puiston eteläosaan johtava kevyen liikenteen yhteys Keskustieltä siirtyy Kujanteen päähän. Rannassa kulkee virkistysreitti, jonne on pohjoisessa kulku Karjapolun kautta venesataman kohdalle.

Kaava-alue liittyy Keskustien ympäristössä kirkonkylän muuhun kauppa- ja liikerakentamiseen. Hotelli täydentää liikerakennusten kokonaisuutta. Hotellin pohjoispuolella on pääosin pientaloasutusta.

5.2 Ympäristön laatua koskevien tavoitteiden toteutuminen

Asemakaava vastaa matkailu- ja majoituspalveluiden kasvaneeseen ja edelleen kasvavaan kysyntään Ranualla ja laajemmin Lapissa. Matkailupalveluita kehitetään kirkonkylällä majoituskapasiteettia nostaen ja vastaten kansainväliseen kysyntään.

Uuden rakentamisen myötä rakennettu ympäristö ulottuu rantaan asti hotellin kohdalla. Tulvariski huomioidaan rakennusten sijoittamisessa.

Rakentamisen myötä virkistykseen varattu alue pienenee kaava-alueella, tosin vain 0,25 hehtaaria. Yleiskaavassa merkityt virkistysyhteydet kaava-alueen poikki säilytetään ja jäljelle jäävien virkistysalueiden käyttöä tehostetaan. Rantaviiva ja sen välitön lähistö jätetään hotellin rantaa lukuun ottamatta yleiseen virkistyskäyttöön, mutta myös hotellin rantaan on suunniteltu kahvilarakennusta, joka tukee myös yleistä virkistyskäyttöä ja aiemmin lähes käyttämättä jääneen viherväylän käyttökin voi parantua.

Hotellirakennus sijoittuu taajamakuvallisesti keskeiselle paikalle. Virastotien toisella puolella sijaitseva entinen poliisiasema on maakunnallisesti merkittävä rakennetun kulttuuriympäristön kohde, jonka lähiympäristössä uudis- ja lisärakentaminen pitää maakuntakaavamääräysten mukaan sovittaa sijainniltaan, mittakaavaltaan ja rakennustavaltaan arvokkaaseen kulttuuriympäristöön ja turvata kohteen kulttuurihistoriallisten arvojen säilyminen. Hotellin korkeatasoista toteutusta edistetään kaavamääräyksillä.

Asemakaavaratkaisussa hotellirakennuksen kerrosluku poikkeaa nykyisestä Virastotien ja Keskustien rakentamisesta. Sijoittelu on kuitenkin yhtenäinen ja hotellirakennus jatkaa luontevasti Virastotien ja Keskustien liikerakennusten rivistöä. Havainnekuvien perusteella hotellirakennus soveltuu mittakaavansa

puolesta ympäristöön melko hyvin. Laadukas, ympäristöönsä soveltuva toteutus varmistetaan kaavamääräyksillä.

Asemakaavaratkaisu poikkeaa pieneltä osin voimassa olevasta, vuonna 2019 hyväksytystä yleiskaavasta. Suunnittelualueen ympäristö on yleiskaavassa muuten keskustatoimintojen, paitsi hotellin kohdalla rantavyöhyke on osoitettu puistoksi. Hotellin eteläpuolisten kiinteistöjen kohdalla myös ranta on kokonaan keskustatoimintojen aluetta, ja yleistäen voi ajatella rannan käytön jatkuvan samanlaisena myös hotellin kiinteistön kohdalla. Asemakaavaratkaisu poikkeaa 0,25 hehtaarin alueella yleiskaavasta.

Puistoalueen pohjois-eteläsuuntaiset viheryhteydet ja virkistysreitit säilyvät. Puiston eteläosassa Keskustieltä rantaan johtava kevyen liikenteen yhteys siirtyy hotellin ja pankin ahtaasta ja hieman takaperoisesta välistä keskeisemmälle paikalle Kujanteen päähän, mikä voidaan katsoa myös yleispiirteisenä laaditun yleiskaavan mukaiseksi ratkaisuksi. Uusi sijainti on aiempaa käyttökelpoisempi ja keskeisempi. Pääasiallinen kulkureitti rannan virkistysalueelle säilyy pohjoisempaa Karjapolun kautta, mikä yhdistää kulkureitin luontevasti myös keskustassa Keskustien toisella puolella sijaitsevaan Hillatoriin.

5.3 Aluevaraukset



Liikerakennusten korttelialue. Hotellin alue osoitetaan liikerakennusten korttelialueeksi. Alue jakautuu kolmeksi tontiksi. Rakentamisen korkeus madaltuu ja volyymi pienenee rantaa kohti.

Keskustien ja Virastotien varteen nykyisen hotellirakennuksen paikalle osoitetaan paikka uudelle hotellirakennukselle. Kaava mahdollistaa nelikerroksisen, 4000 k-m2 suuruisen rakentamisen. Rakennus sijoittuu pitkä sivu Keskustien ja Virastotien suuntaisesti. Hotellin pysäköintialue on tontin pohjoisosassa Kujanteen eteläpuolella.

Keskimäinen tontti on varattu enintään kaksikerroksisille majoitusrakennuksille. Rakennusoikeutta on 1000 kerrosneliömetriä, jonka voi jakaa esimerkiksi hankesuunnitelman mukaisesti neljälle majoitusrakennukselle. Kujanteen eteläpuoliselta pysäköintialueelta on huolto- ja pelastusajoyhteys hotellin ja majoitusrakennusten välistä etelään ja tontin eteläosasta rantaan saakka.

Rannan puoleisella tontilla on osoitettu alue pienille majoitusrakennuksille. Alueella sallitaan yksikerroksinen rakentaminen 500 k-m2:n rakennusoikeudella. Alueelle voi rakentaa esimerkiksi hankesuunnitelman mukaisesti kahdeksan pientä noin 35-40 k-m2:n suuruista majoitusrakennusta. Rannassa on lisäksi rakennusala yksikerroksiselle, enintään 500 k-m2:n suuruiselle kahvila- ja huoltorakennukselle. Kyseistä rakennusala koskee merkintä kl-1, joka sallii loma- ja vapaa-ajan viettoa palvelevien ravintola-, sauna-, kokoontumis- ja huoltotilojen sijoittamisen. Huoltorakennus palvelisi läheisiä majoitusrakennuksia ja kahvila olisi kaikille avoin, palvellen niin matkailijoita kuin kuntalaisiakin. Kahvila- ja huoltorakennuksen pohjoispuolelle voi hankesuunnitelman mukaisesti sijoittaa lisäksi yhden pienen majoitusrakennuksen. Maasto on kuitenkin matalampaa kyseisellä kohdalla, ja

tulvariski on huomiotava. Kaavamääräyksen mukaan tulvavahingoille alttiiden rakenteiden alin sallittu taso N2000-järjestelmässä on +144,66 metriä.



Puisto. Rakentamattomat alueet kaava-alueella osoitetaan puistoksi. Puistoalueelle osoitetaan kulkuyhteys Kujanteen päästä rantaan.

5.3.1 Asemakaavamääräykset

Rakennushankkeen yksityiskohtaisessa suunnitelmassa tulee osoittaa tarkasti tontin toimintojen sijoittaminen ja rakentamisen periaatteet. Asemapiirroksista tulee ilmetä istutettavat tontin osat, säilytettävä puusto, ajoneuvo- ja kevyelle liikenteelle sekä pysäköintiin varatut alueet pinnoitemateriaaleineen sekä oleskeluun varatut tontin osat kalustuksineen.

Jos naapurirakennusten etäisyys on alle 8 metriä, on rakenteellisin tai muilla keinoin huolehdittava palon leviämisen rajoittamisesta.

Tonteilla olevat autopaikat on erotettava katu- ja piha-alueesta istutuksilla, kiveyksellä tai muulla selkeällä rakenteella.

Jätteenkeräyspisteet on aidattava tai sijoitettava rakennuksiin siten, etteivät ne näy kaduille tai yleisille kulkuväylille.

Rakennusten julkisivujen värit, muotokieli, mittasuhteet ja materiaalit tulee suunnitella ja toteuttaa erityisellä huolella siten, että rakennukset sopivat Keskustien katuympäristöön ja rantamaisemaan.

Rakennuslupahakemukseen tulee liittää selvitys hulevesien muodostumisesta ja suunnitelma hulevesien käsittelystä. Pihoilla ja alueen sisäisillä kulkuväylillä tulee käyttää mahdollisimman paljon vettä läpäiseviä pintoja.

Tulvavahingoille alttiiden rakenteiden alin sallittu taso N2000-järjestelmässä on +144,66 m.

5.4 Kaavan vaikutukset

Alueidenkäyttölain mukaan kaavaa laadittaessa on selvitettävä suunnitelman toteuttamisen ympäristövaikutukset (AKL 9 § ja MRA 1 §). Vaikutusten arvioinnin tarkoituksena on selvittää tarpeellisessa määrin kaavan toteuttamisen aiheuttamat vaikutukset ennakolta. Kaavan vaikutuksia selvitetäessä otetaan huomioon kaavan tehtävä ja tarkoitus.

5.4.1 Vaikutukset rakennettuun ympäristöön

Hotellialueen kehittäminen vastaa kasvaneeseen matkailu- ja majoituspalveluiden kysyntään alueella. Hotellin ravintolapalvelut samoin kuin rannan kahvila ovat kaikkien käytettävissä ja täydentävät siten kirkonkylän palvelutarjontaa. Uudet matkailupalvelut, hotelli mukaan lukien, vaikuttavat positiivisesti elinkeinotoimintaan ja työpaikkakehitykseen.

Hotelli on toteutuessaan yksi kirkonkylän suurimmista rakennuksista ja se sijaitsee varsin näkyvällä paikalla. Rakennus täydentää Keskustien katunäkymää ja taajamakuva. Rakennuksen ulkoasua koskevilla kaavamääräyksillä pyritään varmistamaan rakennuksen korkeatasoinen toteutus. Hotellia lukuun ottamatta muu rakentaminen on ainakin kirkonkylän

pääväyliltä piilossa eivätkä sijaitse taajamakuvalisestii niin keskeisillä paikoilla, mutta kahvilarakennus olisi näkyvällä paikalla rantamaisemassa ja keskeinen osa puiston miljööttä. Havainnekuviien perusteella hotellirakennus soveltuu ympäristöönsä melko hyvin.

Uusi rakentaminen keskeiselle paikalle kirkonkylässä täydentää yhdyskuntarakennetta ja tukee pääosin voimassa olevan yleiskaavan toteutumista.

Virkistyskelle voidaan kaavaratkaisulla katsoa olevan vähäisessä määrin negatiivisia vaikutuksia puistoalueen pinta-alan pienentyessä uuden rakentamisen myötä. Virkistyskäytön kannalta tärkeimmät alueet sijoittuvat kaava-alueen pohjoispuolelle. Uuden rakentamisen ja matkailupalveluiden myötä virkistysalueiden käyttöaste voi lisääntyä nykyiseen verrattuna. Rantapuiston merkitys myös kuntalaisten virkistyskäyttöalueena voi parantua, mikäli hotellihankkeen yhteydessä suunniteltu rantakahvila toteutuu.

Uusi rakentaminen muuttaa alueen sosiaalista ympäristöä. Uuden rakentamisen myötä lähiasukkaiden käytössä olleisiin viheralueisiin tulee muutoksia ja läheisimpien asuinrakennusten näkymät muuttuvat.

Uusi rakentaminen lisää jonkin verran liikennettä alueella. Alueelle liikennöidään Keskustien kautta.

Hotelli- ja majoitusrakennusten toteuttaminen saattaa edellyttää tonttialueella olevien nykyisten vesi- ja viemäriinjojen siirtämistä eri kohtaan, mutta samalla myös uusien tonttihaarojen toteuttamista.

5.4.2 Vaikutukset luontoon ja luonnonympäristöön

Alueelta ei tunneta huomioonotettavia luontotyypppejä tai lajistoa. Viheralueet ovat pääosin ihmisen muokkaamaan luonnonympäristöä. Virkistysalueiden siirtyessä rakentamisen piiriin viheralueita poistuu käytöstä.

Ranta-alueet on aiemmassa yleiskaavan ympäristöanalyysissä tunnistettu miellyttäväksi ympäristöksi. Ranta-alueelta avautuu tärkeitä näkymiä vastarannalle esimerkiksi venesatamasta. Nämä näkymät on kaavaratkaisussa säilytetty ja kyseiset näkymiltään arvokkaat alueet pysyvät yleisessä virkistyskäytössä jatkossakin. Vastaavasti kaava-alue rakennuksineen näkyy kauas vastarannalle saakka. Varsinaista ranta-aluetta muutetaan kaavassa vain vähän. Ainoa vesirajaan sijoittuva uusi rakennus on hotellialueen kahvila-huoltorakennus, joka on massaltaan maltillisen kokoinen. Tosin nykyisellään alueen harvan puuston takaa näkyy myös rannasta kauempana sijaitsevia rakennuksia. Alue on nykyiselläänkin taajamaympäristöä ja -maisemaa, mihin uusi, ympäristöönsä sovitettu rakentaminen sopii.

Kaavamääräyksissä huomioidaan hulevesien hallinta. Uuden rakentamisen määrä on maltillista, joten vesistövaikutukset jäävät pieniksi.

Suunnittelualue sijaitsee poronhoitoalueella ja kuuluu Kuukkaan paliskuntaan. Suunnittelualue on tiiviisti rakennettua taajamaa eikä uusi rakentaminen laajenna taajamaa. Suunnittelualueen lähelle ei sijoitu tärkeitä laidunalueita tai poronhoidon rakenteita.

5.5 Ympäristön häiriötekijät

Kantatien (Rovaniementie) ja seututien (Posiontie) teoreettinen 55 dB melualue ei ulotu kaava-alueelle saakka, mutta kirkonkylän liikenteestä aiheutuu melua

myös kaava-alueelle. Erityisesti Keskustien liikenne voi tuoda jonkin verran meluhäiriötä. Hotellirakennus ja muu Keskustien varren nykyinen rakentaminen estää tehokkaasti melun leviämistä rannan suuntaan.

Ranuanjärvi latvavesistönä ei ole erityisen altis tulville. Yleiskaavassa on määrätty alin rakentamiskorkeus tulva-alttiille rakenteille. Kaikki rakentaminen on mahdollista sijoittaa kyseisen alimman rakentamiskorkeuden yläpuolelle.

5.6 Kaavamerkinnät ja -määräykset

Kaavamerkinnät ja -määräykset esitetään kaavakartalla. Kaavamääräyksillä tuetaan muun muassa hulevesien hallintaa, paloturvallisuutta ja hyvää taajamakuva ja viihtyisyyttä.

5.7 Nimistö

Alueelle ei muodostu uutta nimistöä asemakaavan muutoksessa.

6 Asemakaavan toteutus

6.1 Toteutusta ohjaavat ja havainnollistavat suunnitelmat

Asemakaavan toteutusta ohjaa alueesta laadittu kaavakartta ja siihen liittyvät asemakaavamääräykset. Hotellin alueesta laaditaan asemakaavan muutoksen kanssa samanaikaisesti hankesuunnitelma, joka tarkentuu kaavoituksen aikana ja voi jalostua vielä kaavan saatua lainvoiman.

6.2 Toteuttaminen ja ajoitus

Asemakaavan toteuttaminen voidaan aloittaa kaavan saatua lainvoiman.

6.3 Toteutuksen seuranta

Kunnan rakennusvalvonta valvoo kaavan toteutusta.

Mikko Autio, suunnittelija (YKS-759)

Sweco Finland Oy

Oulu

Elina Marjakangas, arkkitehti (YKS-519)

Sweco Finland Oy

Oulu



LIITE 1.

Vastineet hotellin ja puistoalueen asemakaavan ehdotusvaiheessa saatuun palautteeseen

Asemakaavan valmisteluaineisto oli julkisesti nähtävillä 28.5.-30.6.2025 välisen ajan.

7 kpl lausuntoja

1.) Lapin pelastuslaitos 28.5.2025	1
2.) Lapin maakuntamuseo 25.6.2025	1
3.) Lapin ELY-keskus 27.6.2025	2
4.) Paliskuntain yhdistys 10.6.2025	3
5.) Caruna 25.6.2025	6
6.) Lapin liitto 12.6.2025	6
7.) Ranuan Infra Oy 3.6.2025	8

Vastineet palautteeseen:

1.) Lapin pelastuslaitos 28.5.2025

Lausunto

Ranua kunnanhallitus on pyytänyt Lapin pelastuslaitokselta lausuntoa osayleiskaavaehdotuksesta. Pelastusviranomaisen on tutustunut kaavaehdotukseen ja toteaa siihen liittyen seuraavaa.

Huomioitavina seikkoina pelastustoiminnan edellytysten mahdollistaminen eli pelastustiet, mahdolliset puomitikasauton nostopaikat ja tilantarve ja sammutusvesijärjestelyt.

Muilta osin pelastusviranomaisella ei ole huomautettavaa.

Vastine:

Merkitään tiedoksi. Asia on huomioitu jo kaavaehdotuksessa.

2.) Lapin maakuntamuseo 25.6.2025

Ranuan kunta pyytää Lapin maakuntamuseon lausuntoa Hotellin ja puistoalueen (Virastotie 10) asemakaavan muutoksesta. Lapin maakuntamuseo lausuu asiasta Ranuan kunnan alueesta vastaavana museolain



Vastineet 08/2025

(314/2019) mukaisena alueellisena vastuumuseona museolain 7§ 1 momentin 2 kohdan mukaisen kulttuuriympäristötehtävänsä puitteissa.

Suunnittelualue sijaitsee Ranuan kunnan alueella Ranuan kirkonkylällä Keskustiellä, 1. kunnanosan korttelissa 70 ja siihen rajoittuvalla puistoalueella. Suunnittelualueen pinta-ala on noin 3,5 ha.

Arkeologia

Arkeologisen kulttuuriperinnön osalta Lapin maakuntamuseo viittaa 5.5.2025 päivättyyn lausuntoonsa kaavan valmisteluaineistosta.

Lapin maakuntamuseolla ei ole kaavasta arkeologisen kulttuuriperinnön osalta huomautettavaa.

Rakennettu kulttuuriympäristö

Lapin maakuntamuseo on 5.5.2024 antamassaan lausunnossa kiinnittänyt huomiota rakennettuun kulttuuriympäristöön kohdistuvien vaikutusten arviointien täydentämistarpeeseen. Asemakaavaehdotuksessa on täydennetty kaavaselostusta kaavan rakennettuun kulttuuriympäristöön kohdistuvien vaikutusten arviointien osalta. Lisäksi asemakaavassa on määrätty, että rakennusten julkisivujen väri, muotokieli, mittasuhteet ja materiaalit tulee suunnitella ja toteuttaa erityisellä huolella siten, että rakennukset sopivat Keskustien katu ympäristöön ja rantamaisemaan.

Lapin maakuntamuseon näkemyksen mukaan, vaikka uudisrakentaminen on muuhun rakentamiseen verrattaessa varsin korkeaa, voidaan asemakaavamerkintää pitää riittävänä turvaamaan Keskustien katu ympäristössä sijaitsevan maakunnallisesti merkittävän rakennetun ympäristön arvot.

Vastine:

Merkitään tiedoksi.

3.) Lapin ELY-keskus 27.6.2025

Lausuttava aineisto

Lausuttava aineisto sisältää 20.5.2025 päivätyt asemakaavan muutosehdotuksen ja siihen liittyvän kaavaselostuksen liitteineen sekä valmisteluaineistosta saadut palautteet sekä niiden vastineet (05/2025) ja päivämäättömät hotellin havainnekuvat. Lapin ELY-keskus (ELY-keskus) lausuu kaavaehdotuksesta seuraavaa:

Yleiskaavan ohjausvaikutus

ELY-keskus on ottanut kantaa 28.4.2025 valmisteluaineistosta lausumassaan yleiskaavan ohjausvaikutukseen ja siihen, että asemakaavan muutoksella ei vaikeutettaisi yleiskaavan toteuttamista. Edellä mainitun lisäksi ELY-keskus on katsonut, että asemakaavoituksessa on huolehdittava siitä, että asemakaava sopeutuu yleiskaavan kokonaisuuteen ja otettava huomioon, mitä 39 §:ssä säädetään yleiskaavan sisältövaatimuksista.



Vastineet 08/2025

Asemakaavan muutosehdotuksen kaavaselostuksessa on muun muassa kaavan rakenteen osalta tuotu si-
vuilla 29 esille kaavan rakenteen ja ympäristön laatua koskevien tavoitteiden osalta, että rantaan on suunni-
teltu kahvila- ja huoltorakennus. Lisäksi kaavaselostuksen kohdassa 4.3 Aluevaraukset, on tuotu esille: *"Ran-
nassa on lisäksi rakennusala yksikerroksiselle, enintään 500 k-m2:n suuruiselle kahvila- ja huoltorakennuk-
selle. Huoltorakennus palvelisi läheisiä majoitusrakennuksia ja kahvila olisi kaikille avoin, palvelen niin mat-
kailijoita kuin kuntalaisiakin."* Samoin kaavaselostuksen kohdassa 4.4.1. Vaikutukset rakennettuun ympäris-
töön on tuotu esille, että *"hotellin ravintolapalvelut samoin kuin rannan kahvila ovat kaikkien käytettävissä
ja täydentävät siten kirkonkylän palvelutarjontaa"*

ELY-keskus huomauttaa, että kaavaselostuksessa esille tuodut seikat eivät välity asemakaavan muutosehdo-
tukseen. Kaavaehdotuksessa, sen itäosassa, rannalle osoitettu 500 k-m2:n rakennusoikeus ei poikkea käyttö-
tarkoitukseltaan varsinaiselle hotellirakennukselle osoitetun rakennusalan käyttötarkoituksesta. Kaavaehdo-
tus mahdollistaisi I-kerroksisen 500 k-m2:n hotellirakennuksen rakentamisen lähelle rantaviivaa, jolloin yleis-
kaavan ohjausvaikutus asemakaavamuutokseen ei toteutu. Muutosehdotuksessa tulee tarkentaa kyseisen
rakennuspaikan osan käyttötarkoitus vastaamaan kaavaselostuksessa esille tuotu.

Yhteenveto

ELY-keskus pyytää Ranuan kuntaa huomioimaan edellä lausuttu.

Vastine:

Tarkennetaan korttelin rannassa olevan rakennuspaikan käyttötarkoitusta vastaamaan suunniteltua käyttöä.
Rakennusalan kl-1 merkintä mahdollistaa loma- ja vapaa-ajan viettoa palvelevien ravintola-, sauna-, kokoon-
tumis- ja huoltotilojen sijoittamisen.

4.) Paliskuntain yhdistys 10.6.2025

Asemakaavan muutosalue sijaitsee Ranuan kirkonkylällä Keskustiellä, I kunnanosan korttelissa 70 ja siihen
rajoittuvalla puistoalueella. Alueen länsireunassa sijaitsee Hotelli Ilveslinna ja alueen itäosa on hoidettua
puistoaluetta Ranuanjärven Apajalahden rannassa. Suunnittelualueen rajauksen pinta-ala on noin 1,3 heh-
taaria. Osoitteessa Virastotie 10 toimineeseen Hotelli Ilveslinna suunitellaan toimintojen laajentamista ja
vanhan hotellirakennuksen korvaamista uudisrakennuksella Samalla tarkastellaan Apajalahden yleisen ranta-
alueen Ikosenpuiston ympäristön ja toimintojen kehittämistä kokonaisuutena.

Suunnittelualue sijoittuu Kuukkaan paliskunnan alueelle. Poronhoito on merkittävä elinkeino Ranuan kun-
nassa. Se on tärkeä työllistäjä paitsi suoraan. myös lihan ja muiden tuotteiden jalostuksen sekä matkailupal-
veluiden kautta, Poronhoito on myös merkittävä vetovoimatekijä kunnan vahvalle matkailulle. Poronhoito
ylläpitää kunnan monipuolista elinkeinorakennetta. Erityisesti pienemmissä kylissä poronhoito on merkittävä
työllistäjä ja elinvoimaisuuden, maisemakuvan ja turvallisuuden ylläpitäjä Paliskunnan poronhoito perustuu
porojen vapaaseen laiduntamiseen ja luonnonlaitumien ympärivuotiseen käyttöön.



Vastineet 08/2025

Paliskuntain yhdistys lausuu asiassa yleisellä tasolla, sillä yhdistykseen tulee erilaisiin maankäytön hankkeisiin liittyen lausuntopyyntöjä vuosittain vajaa 100 ja määrä on nousussa. Resurssit eivät enää riitä yksityiskohtaiseen paneutumiseen yksittäisiin asemakaava-asioihin. Kaavoittajalla on selvitysvelvollisuus kaavan vaikutuksista. Vaikutukset on arvioitava riittävällä tarkkuudella yhteistyössä asianosaisen paliskunnan kanssa.

Kaavamenettelyn osallistumis- ja arviointisuunnitelmassa tulee olla alueen paliskunta merkittynä osalliseksi. Poronhoitoalueella osallinen on aina paliskunta, jonka alueelle hanke sijoittuu. Jos kaavan vaikutukset ulottuvat naapuripaliskuntiin, on heidät myös tulkittava osallisiksi.

Poronhoidon huomioon ottaminen kaavoituksessa

Poronhoito on merkittävä ja pitkän historian omaava maankäyttömuoto, Poronhoitolaki (PHL 848/ 1990) on erityislaki, joka tulee ottaa huomioon poronhoitoalueella toimittaessa. Poronhoito-oikeus ja siihen kiinteästi kuuluva vapaa laidunnusoikeus on ikiaikainen nautintaoikeus, joka on suoraan poronhoitolailla turvattu erityinen oikeus (PHL 3§). Poronhoito on "rasittanut" maanomistusoikeutta alusta lähtien. Vapaa laidunnusoikeus on poronhoidon olemassaolon ja kannattavuuden edellytys. Poronhoitolaissa luetellaan rajoitukset vapaaseen laiduntamiseen, Poronhoitolaissa (539 säädetään myös, että suunnitellessaan valtion maita koskevia, poronhoidon harjoittamiseen olennaisesti vaikuttavia toimenpiteitä, valtion viranomaisen on neuvoteltava asianomaisen paliskunnan edustajan kanssa. Neuvottelut on todettu hyväksi keinoksi yhteensovittaa poronhoitoa ja muita maankäytön muotoja kaavoituksessa, vaikka kyse ei olisikaan valtion maista.

Poronhoitoalueen maakuntakaavoissa on poronhoidon toiminta- ja kehittämisedellytysten turvaamista edellyttäviä yleismääräyksiä sekä tarkempia määräyksiä esim. poronhoidolle tärkeiden alueiden huomioon ottamisesta ja säilyttämisestä. Voimassa olevan Rovaniemen ja Itä-Lapin maakuntakaavan koko kaava-alueetta koskeva yleismääräys edellyttää: *"Poronhoitoalueella on turvattava poronhoidon ja muiden luontaiselinkeinojen alueidenkäytölliset toiminta- ja kehittämisedellytykset. Poronhoitoon olennaisesti vaikuttavaa alueiden käyttöä suunniteltaessa on otettava huomioon poronhoidolle tärkeät alueet. Valtion maiden osalta on neuvoteltava asianomaisen paliskunnan edustajien kanssa."*

Alueidenkäyttölain mukaan yleiskaava on ohjeena laadittaessa asemakaavaa. Asemakaavoituksella ei saa vaikeuttaa yleiskaavan toteuttamista. Alueidenkäyttölain mukaan asemakaavan tulee perustua kaavan merkittävät vaikutukset arvioivaan suunnitteluun ja sen edellyttämiin tutkimuksiin ja selvityksiin. Alueidenkäyttölain mukaan "Rakennettua ympäristöä ja luonnonympäristöä tulee vaalia eikä niihin liittyviä erityisiä arvoja saa hävittää. Asemakaavalla ei myöskään saa asettaa maanomistajalle tai muulle oikeuden haltijalle sellaista kohtuutonta rajoitusta tai aiheuttaa sellaista kohtuutonta haittaa, joka kaavalle asetettavia tavoitteita tai vaatimuksia syrjäyttämättä voidaan välttää. Kuukkaan paliskunnan osakkailla on alueella voimassa erityinen oikeus, poronhoito-oikeus, jolle ei saa asemakaavalla aiheuttaa kohtuutonta haittaa.

Poroelinkeinosta tulisi kuvata asemakaavan kaavaselostuksessa seuraavia perusasioita:

-Asianosaisen paliskunnan perustiedot

-Kuvaus poronhoidon toiminnan luonteesta suunnittelu- ja kaavan vaikutusalueella



Vastineet 08/2025

-Poronhoidon perusinfrastruktuurin kuvaus suunnittelu- ja kaavan vaikutusalueella

-Alueen sijoittuminen suhteessa porojen laiduntamiseen

-Alueen merkitys paliskunnan toiminnan kannalta:

o Miten suuri osa paliskunnan poroista laiduntaa/käsitellään alueella?

o Miten suurta osaa poronomistajista hanke koskee suoraan?

o Jos alueelle sijoittuu poronhoidon rakenteita (esim. erotusaita, kämppä), mikä on niiden merkitys (pääaita vai vähemmän käytetty) paliskunnan poronhoidon kannalta?

Lisäksi kaavan kaavaselostuksesta tulee käydä ilmi, miten on arvioitu PHL 53§:n mukaisen neuvottelun tarve, neuvottelun suunniteltu tai toteutunut ajankohta, ja tarvittaessa, miten neuvottelu sovitetaan yhteen YVA- ja kaavamenettelyn kanssa.

Suosittelut aineistot ja/tai menetelmät vaikutusten arviointiin:

-Paliskuntain yhdistykset tilastot (Poromies-lehden vuoden 1 _ nro: tilastoliite)

-Paliskuntien tiedot: <https://paliskunnat.mpy:valiskunnat:paliskuntien-tiedot/>

-Porotalouden paikkatietoaineisto

-Karttatyöskentely ja/tai poroisännän/paliskunnan edustajan/edustajien haastattelut

-Neuvottelut

-Paliskunnan lausunto

Lisätietoja:

Paliskuntain yhdistyksen nettisivut:

Maankäyttö <https://paliskunnat.fi/py/neuvonta/maankaytto>

Tutkimustietoa <https://paliskunnat.fi/py/materiaalit/tutkimustietoa/>

Opas poronhoidon tarkasteluun maankäyttöhankkeissa (Poro YVA-opas):

https://paliskunnat.fi/poroyva/PoroYVA_2014_FI_web.pdf

Paliskuntain yhdistys muistuttaa, että poronhoidolle keskeisillä laidunalueilla ja muilla toiminta-alueilla on kyttävä turvaamaan rauhallisuus ja yhtenäisyys sekä poronhoidon toiminnalliset edellytykset. Kaavassa on otettava huomioon tärkeät alueet ja rakenteet.



Vastineet 08/2025

Kaavoituksessa on erilaisia keinoja ottaa huomioon poronhoidolle tärkeitä asioita aluevarauksin, kaavamerkinnöin ja -määräyksin. Poronhoidon tarpeisiin voidaan esimerkiksi osoittaa alueita, jotka ovat poronhoidolle tärkeitä, kuten laidunalueita ja porojen kulku- tai kuljetusreittejä. Kaavamääräyksellä voidaan lisäksi turvata porojen kulkureitin säilyminen alueen läpi. Kaavan mahdollistamalla rakentamisella tai muulla toiminnalla ei saa pirstoa yhtenäisiä porolaidunalueita, katkaista porojen kulkureittejä tai kuljetusreittejä.

Alueen paliskunnan lausunnot ja kannanotot tulee ottaa huomioon painoarvoltaan merkittävinä kaavan valmistelussa.

Vastine:

Merkitään tiedoksi. Asiat on huomioitu ja kaavaselistusta on täydennetty jo kaavaehdotuksessa.

5.) Caruna 25.6.2025

Alla Caruna Oy:n lausunto hotellin asemakaavan ehdotusvaiheen aineistosta.

Kiitos lausumismahdollisuudesta, meillä ei ole lisättävää luonnosvaiheen lausuntoon. Toivomme saavamme tiedoksi, kun kaava on vahvistettu.

Vastine:

Merkitään tiedoksi.

6.) Lapin liitto 12.6.2025

Hankkeen kuvaus

Asemakaavamuutoksen tavoitteena on kehittää matkailupalveluja hotelli Ilveslinnan alueella. Lapin matkailun voimakas kasvu on lisännyt kysyntää matkailu- ja majoituspalveluille myös Ranualla. Hotelli Ilveslinna on tarkoitus korvata nykyisiä ja tulevia matkailutarpeita vastaavalla uudisrakennuksella ja laajentaa matkailutoimintoja rannan suuntaan. Kunnan tavoitteena oli selvittää hotellin pohjoispuolella sijaitsevan Ikosenpuiston mahdollisuudet asuinrakentamiselle tai matkailupalveluille. Puisto sijaitsee keskeisellä paikalla kirkonkylän ranta-alueella ja se on sijainnistaan huolimatta ollut hyvin vähäisellä käytöllä. Alue on rakennettua taajamaympäristöä Ranuan ydinkeskustassa. Suunnittelualueella on vuonna 1986 rakennettu Hotelli Ilveslinna. Hotellin kohdalla rannassa on kunnan puistoaluetta. Puistoalueen pohjoisosassa on venevalkama laiturerakenteineen sekä esiintymislava.

Asemakaavan valmisteluaineistossa esitettiin kaksi vaihtoehtoista kaavaluonnosta, jotka poikkesivat toisistaan kaava-alueen pohjoisosan osalta. Koska kaava-alueen eteläosassa hotellin alueella suunnitelma oli pidemmällä, päädyttiin aikataulusyistä kaavaehdotukseen rajaamaan suunnittelualue uusiksi siten, että vain eteläosa on mukana. Puiston pohjoisosan suunnittelua ja rannan kehittämistä jatketaan myöhemmin eri aikataululla. Kaavasunnittelun yhteydessä tutkittiin kevyen liikenteen yhteyksien sijoittumista ranta-alueella. Kaavaluonnoksessa päädyttiin osoittamaan kulkuyhteys pohjoisempaan Kujanteen päästä rannalle.



Vastineet 08/2025

Asemakaava-alueen eteläosa on liikerakennusten korttelialuetta ulottuen Keskustieltä Apajalahden rantaan saakka. Korttelialue on varattu hotellirakennusta varten, ja hotellin rannan puolella on rakennusala pienemmille majoitusrakennuksille sekä rannassa niiden huoltorakennukselle ja kahvilalle. Korttelissa rakennukset madaltuvat rantaa kohden 4-kerroksisesta hotellista yksikerroksisiin majoitusrakennuksiin. Keskustien varressa hotellin rakennusmassa on Keskustien varressa sen suuntaisesti. Kulkuyhteys rantaan on Kujanteen päästä.

Suhde maakuntakaavaan

21.9.2022 voimaan kuulutetussa Rovaniemen ja Itä-Lapin maakuntakaavassa asemakaavan muutosalue kuuluu keskustatoimintojen kohteeseen Ranuan keskusta (C 125) ja sijoittuu lisäksi Ranuan kirkonkylän taajamatoimintojen alueelle (A 22). Asemakaavan muutosalue kuuluu matkailun vetovoima-alueeseen, matkailun ja virkistyskehittämisen kohdealueeseen Itä-Lappi-Ranua-Rovaniemi matkailualue (mv 8401).

Rovaniemen ja Itä-Lapin maakuntakaavassa on annettu myös koko maakuntakaava-aluetta koskevia määräyksiä muun muassa vapaan rantaviivan osuudesta, rannan suuntaisen kulkuyhteyden turvaamisesta, arvokkaiden maisema-alueiden ja luonnonympäristöjen huomioimisesta sekä tulvariskialueiden huomioimiseen ja yhdyskuntarakenteen eheyttämiseen liittyen.

Suunnittelualueella on voimassa oikeusvaikutteinen osayleiskaava. Maakuntakaava ei ole oikeusvaikutteisen yleiskaavan eikä asemakaavan alueella voimassa, mutta on ohjeena laadittaessa ja muutettaessa yleiskaavaa ja asemakaavaa sekä ryhdyttäessä muutoin toimenpiteisiin alueiden käytön järjestämiseksi.

Lapin liiton hallitus päätti 2.12.2024 käynnistää Lapin turvallisuus- ja liikennevaihemaakuntakaavan 2050 laatimisen, kuuluttaa vaihemaakuntakaavan vireille sekä asettaa osallistumis- ja arviointisuunnitelman nähtäville. Lapin turvallisuus- ja liikennevaihemaakuntakaava 2050 kuulutettiin vireille 24.1.2025. Vaihemaakuntakaavan tavoitteena on päivittää geopoliittisen tilanteen vuoksi voimassa olevia maakuntakaavoja ja vastata maankäytön suunnittelun osalta toimintaympäristön muutoksiin erityisesti liikennejärjestelmän ja turvallisuuden osalta. Keskeisenä tavoitteena on myös yhtenäistää seudullisten maakuntakaavojen suunnittelumääräyksiä. Tavoitteena vaihemaakuntakaavassa on osoittaa Lapin liikennestrategian 2050 mukaisesti liikennejärjestelmää koskeva kehittämistavoitteet sekä huomioida puolustusvoimien maankäytölliset tarpeet. Lisäksi tavoitteena on osoittaa keskeiset isot teollisuus- tai varistorakennusten alueet. Vaihemaakuntakaavan laadinnassa huomioidaan valtioneuvoston päätökset koskien kulttuuriympäristöä, maisema-alueita ja arkeologisia kohteita. Tavoitteena on myös selvittää laaja-alaisen M-alkuisten aluevarausten toimivuutta tässä toimintaympäristössä. Vaihemaakuntakaavassa voidaan osoittaa myös muita kaavaprosessin aikana esille tulleita tarpeita.

Lapin liiton näkemys

Lapin liitto on lausunut asemakaavamuutoksen valmisteluaineistosta 6.5.2025. Lausunto on huomioitu kaavaprosessissa.



Vastineet 08/2025

Lapin liiton virasto toteaa Hotellin asemakaavamuutosehdotuksen toteuttavan Rovaniemen ja Itä-Lapin maakuntakaavan tavoitteita.

Vastine:

Merkitään tiedoksi.

7.) Ranuan Infra Oy 3.6.2025

Ranuan Infra Oy on tutustunut hotellin asemakaavan muutoksen ehdotusvaiheen aineistoon. Yhtiö vastaa alueen vesi- ja viemärlaitostoinnasta. Esitämme lausuntonamme seuraavaa:

1. Nykyinen vesijohtoverkko

Kaavamuutosalueella sijaitsee Ranuan Infran vesihuoltoverkostoa. Verkoston sijainti on huomioitava kaavan jatkosuunnittelussa ja mahdollisessa rakentamisessa. Mahdolliset rakennushankkeet eivät saa vaarantaa verkoston toimintavarmuutta, ja olemassa olevien verkostojen sijainnit on tarkistettava ennen rakennustöiden aloittamista.

Ranuan Infra Oy hallinnoi myös kunnan alueen vesi- ja viemäriverkkoihin liittyvää teknistä aineistoa, mukaan lukien verkostokartat. Nämä verkostokartat sisältävät tietoja kriittisestä infrastruktuurista, joiden suojaaminen vahingonteoilta, väärinkäytöltä ja oikeudettomalta käytöltä on tärkeää yhteiskunnan toimivuuden ja yleisen turvallisuuden varmistamiseksi.

Verkostokarttoja voidaan luovuttaa ainoastaan sellaisille henkilöille tai toimijoille, joilla on niihin perusteltu ja todellinen tarve, kuten kaavoituksen valmisteluun, tekniseen suunnitteluun tai muuhun viranomais tehtävään liittyen.

Tiedot luovutetaan vain siinä laajuudessa kuin kyseinen tehtävä edellyttää. Verkostokarttojen edelleen luovuttaminen kolmansille osapuolille tai niiden julkaiseminen missä muodossa tahansa on kielletty ilman Ranuan Infra Oy:n erillistä kirjallista lupaa.

2. Vaikutukset vedenjakeluun sekä jätevesien johtamiseen

Kaavassa esitetty lisärakentaminen saattaa lisätä vedenkulutusta ja jätevesimäärää. Näiden vaikutusten arviointi ja verkostojen riittävyyden tarkastelu on tehtävä ennen rakennuslupien myöntämistä. Tarvittaessa verkostoa on vahvistettava, jotta vedenjakelu ja jätevesien johtaminen voidaan toteuttaa luotettavasti ja ilman haittaa olemassa oleville asiakkaille.

3. Siirtokustannukset

Tarvittavat vesihuoltoverkostojen sekä niihin liittyvien komponenttien siirrot toteuttaa Ranuan Infra Oy. Siirtokustannuksista vastaa siirron tilaaja. Siirtojen edellytyksenä on, että vesihuoltoverkostoille ja niihin liittyville komponenteille järjestyy teknisesti ja toiminnallisesti hyväksyttävä uusi sijainti.



Vastineet 08/2025

Vastine:

Merkitään tiedoksi. Nykyinen verkosto on huomioitu kaavaratkaisussa. Verkoston mahdollisesta siirrosta ja vahvistamisesta sovitaan Ranuan Infran kanssa.

RANUA Hotellin ja puistoalueen (Virastotie 10) asemakaavan muutos

SEURANTALOMAKE	Pinta-ala	Pinta-ala	Pinta-ala	Kerrosala	Kortteli- tehokkuus	Pinta-ala muutos	Kerrosala muutos	Vanha pinta-ala	Vanha kerrosala
	ha	%	%	k-m2	ek	+/- ha	+/- k-m2	ha	k-m2
KL	1,171	100		6000	0,512383	1,171	6000		
K yhteensä	1,171	100	94,75643	6000	0,512383	1,171	6000		
VP	0,0648	100				0,0648			
V yhteensä	0,0648	100	5,243567			0,0648			
KAAVA-ALUE yht.	1,2358			6000	0,485515	1,2358	6000		